

## CHALET TIPO T-2 (PARCELAS P8, P9)

### SUPERFICIES ÚTILES

#### PLANTA SÓTANO

Distribuidor sótano	4,64 m <sup>2</sup>
C. instalaciones	4,12 m <sup>2</sup>
C. lavado y plancha	19,84 m <sup>2</sup>
Disponible	83,15 m <sup>2</sup>
Baño 5	4,52 m <sup>2</sup>
<b>TOTAL PL. SÓTANO</b>	<b>116,27 m<sup>2</sup></b>

#### PLANTA BAJA

Vestíbulo	4,42 m <sup>2</sup>
Distribuidor 1	6,67 m <sup>2</sup>
Cocina	23,74 m <sup>2</sup>
Salón-comedor	61,15 m <sup>2</sup>
Aseo	2,58 m <sup>2</sup>
Despacho	11,37 m <sup>2</sup>
Baño 4	4,70 m <sup>2</sup>
<b>TOTAL PL. BAJA</b>	<b>114,63 m<sup>2</sup></b>
Garaje	30,70 m <sup>2</sup>

#### PLANTA PRIMERA


Distribuidor 2	12,12 m <sup>2</sup>
Dormitorio 1	19,48 m <sup>2</sup>
Baño 1	6,64 m <sup>2</sup>
Dormitorio 2	15,24 m <sup>2</sup>
Baño 2	4,91 m <sup>2</sup>
Dormitorio 3	13,70 m <sup>2</sup>
Dormitorio 4	13,07 m <sup>2</sup>
Baño 3	3,91 m <sup>2</sup>
Estar	9,77 m <sup>2</sup>
<b>TOTAL PL. PRIMERA</b>	<b>98,84 m<sup>2</sup></b>

<b>TOTAL S. ÚTIL</b>	<b>329,74 m<sup>2</sup></b>
<b>TOTAL S. CONSTRUIDA</b>	<b>426,12 m<sup>2</sup></b>



# La Dehesa12 Verona

C/ COMUNIDAD DE MADRID - URB. LA DEHESA  
BOADILLA DEL MONTE MADRID

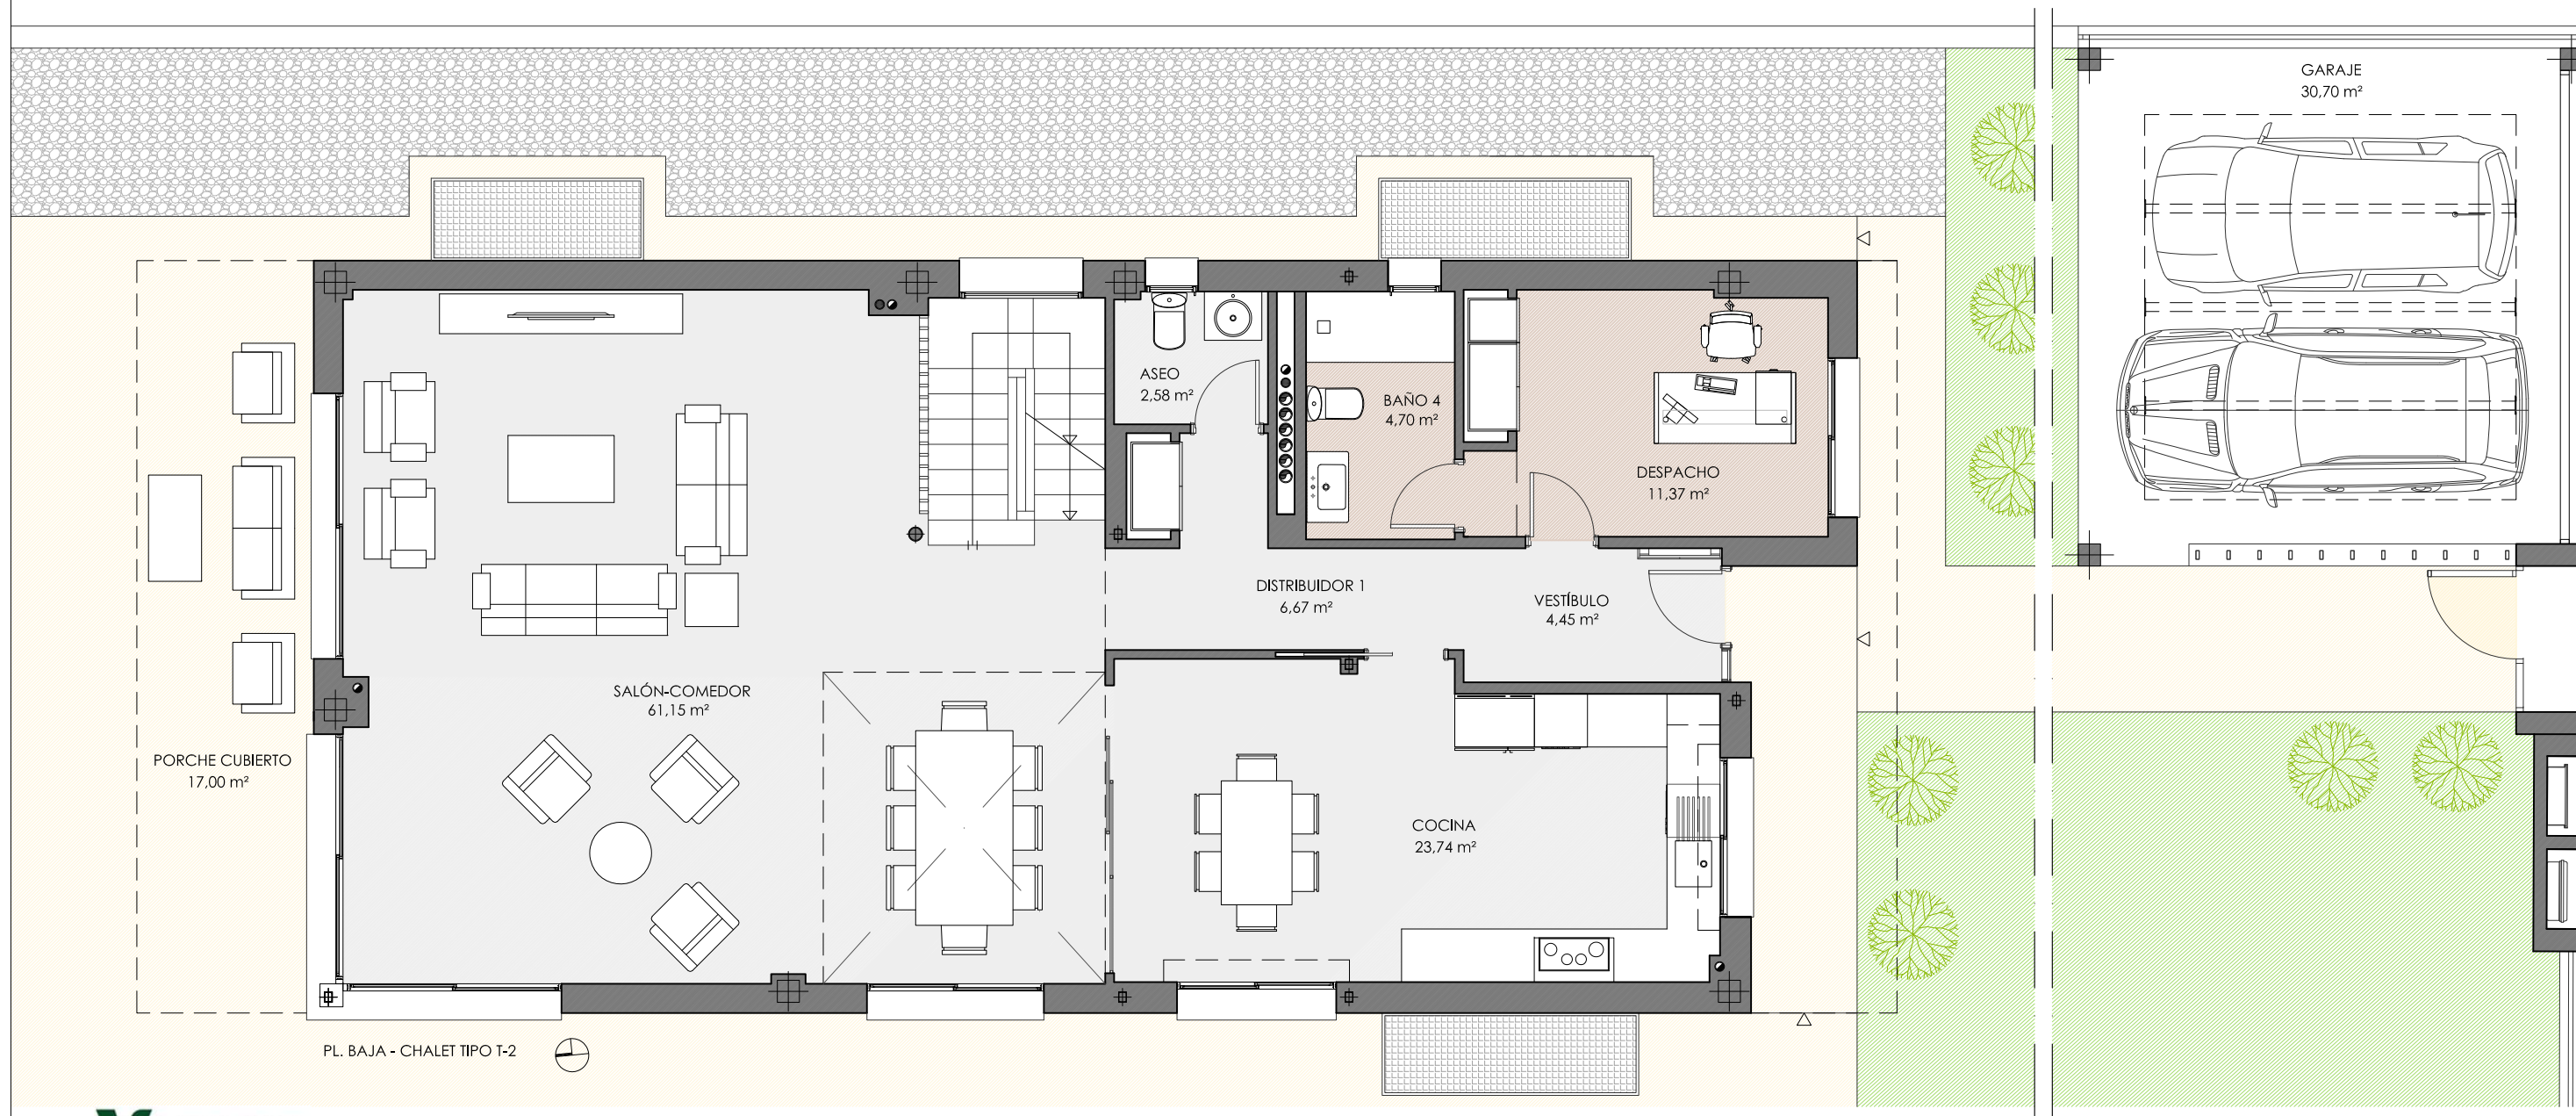

**Verona**  
desde 1972

Avenida del Valle 15  
28003 Madrid  
91 534 28 78

\* Información sin vinculación contractual sujeta a modificaciones por necesidad de obra o por decisiones técnicas impuestas administrativamente o por la dirección facultativa. Las viviendas podrán sufrir ligeras modificaciones en función del proyecto arquitectónico final. El mobiliario, árboles, etc., así como todo elemento ornamental figura exclusivamente a título decorativo no encontrándose incluido en los precios de venta, sin carácter contractual para las partes



## CHALET TIPO T-2 (PARCELAS P8, P9)

### SUPERFICIES ÚTILES

#### PLANTA SÓTANO

Distribuidor sótano	4,64 m <sup>2</sup>
C. instalaciones	4,12 m <sup>2</sup>
C. lavado y plancha	19,84 m <sup>2</sup>
Disponible	83,15 m <sup>2</sup>
Baño 5	4,52 m <sup>2</sup>
<b>TOTAL PL. SÓTANO</b>	<b>116,27 m<sup>2</sup></b>

#### PLANTA BAJA

Vestíbulo	4,42 m <sup>2</sup>
Distribuidor 1	6,67 m <sup>2</sup>
Cocina	23,74 m <sup>2</sup>
Salón-comedor	61,15 m <sup>2</sup>
Aseo	2,58 m <sup>2</sup>
Despacho	11,37 m <sup>2</sup>
Baño 4	4,70 m <sup>2</sup>
<b>TOTAL PL. BAJA</b>	<b>114,63 m<sup>2</sup></b>
Garaje	30,70 m <sup>2</sup>

#### PLANTA PRIMERA

Distribuidor 2	12,12 m <sup>2</sup>
Dormitorio 1	19,48 m <sup>2</sup>
Baño 1	6,64 m <sup>2</sup>
Dormitorio 2	15,24 m <sup>2</sup>
Baño 2	4,91 m <sup>2</sup>
Dormitorio 3	13,70 m <sup>2</sup>
Dormitorio 4	13,07 m <sup>2</sup>
Baño 3	3,91 m <sup>2</sup>
Estar	9,77 m <sup>2</sup>
<b>TOTAL PL. PRIMERA</b>	<b>98,84 m<sup>2</sup></b>

<b>TOTAL S. ÚTIL</b>	<b>329,74 m<sup>2</sup></b>
<b>TOTAL S. CONSTRUIDA</b>	<b>426,12 m<sup>2</sup></b>



# La Dehesa12

## Verona

C/ COMUNIDAD DE MADRID - URB. LA DEHESA  
BOADILLA DEL MONTE MADRID



**Verona**  
desde 1972

Avenida del Valle 15  
28003 Madrid  
91 534 28 78

\* Información sin vinculación contractual sujeta a modificaciones por necesidad de obra o por decisiones técnicas impuestas administrativamente o por la dirección facultativa. Las viviendas podrán sufrir ligeras modificaciones en función del proyecto arquitectónico final. El mobiliario, árboles, etc, así como todo elemento ornamental figura exclusivamente a título decorativo no encontrándose incluido en los precios de venta, sin carácter contractual para las partes



## CHALET TIPO T-2 (PARCELAS P8, P9)

### SUPERFICIES ÚTILES

#### PLANTA SÓTANO

Distribuidor sótano	4,64 m <sup>2</sup>
C. instalaciones	4,12 m <sup>2</sup>
C. lavado y plancha	19,84 m <sup>2</sup>
Disponible	83,15 m <sup>2</sup>
Baño 5	4,52 m <sup>2</sup>
<b>TOTAL PL. SÓTANO</b>	<b>116,27 m<sup>2</sup></b>

#### PLANTA BAJA

Vestíbulo	4,42 m <sup>2</sup>
Distribuidor 1	6,67 m <sup>2</sup>
Cocina	23,74 m <sup>2</sup>
Salón-comedor	61,15 m <sup>2</sup>
Aseo	2,58 m <sup>2</sup>
Despacho	11,37 m <sup>2</sup>
Baño 4	4,70 m <sup>2</sup>
<b>TOTAL PL. BAJA</b>	<b>114,63 m<sup>2</sup></b>
Garaje	30,70 m <sup>2</sup>

#### PLANTA PRIMERA

Distribuidor 2	12,12 m <sup>2</sup>
Dormitorio 1	19,48 m <sup>2</sup>
Baño 1	6,64 m <sup>2</sup>
Dormitorio 2	15,24 m <sup>2</sup>
Baño 2	4,91 m <sup>2</sup>
Dormitorio 3	13,70 m <sup>2</sup>
Dormitorio 4	13,07 m <sup>2</sup>
Baño 3	3,91 m <sup>2</sup>
Estar	9,77 m <sup>2</sup>
<b>TOTAL PL. PRIMERA</b>	<b>98,84 m<sup>2</sup></b>


<b>TOTAL S. ÚTIL</b>	<b>329,74 m<sup>2</sup></b>
<b>TOTAL S. CONSTRUIDA</b>	<b>426,12 m<sup>2</sup></b>



# La Dehesa12

## Verona

C/ COMUNIDAD DE MADRID - URB. LA DEHESA  
BOADILLA DEL MONTE MADRID

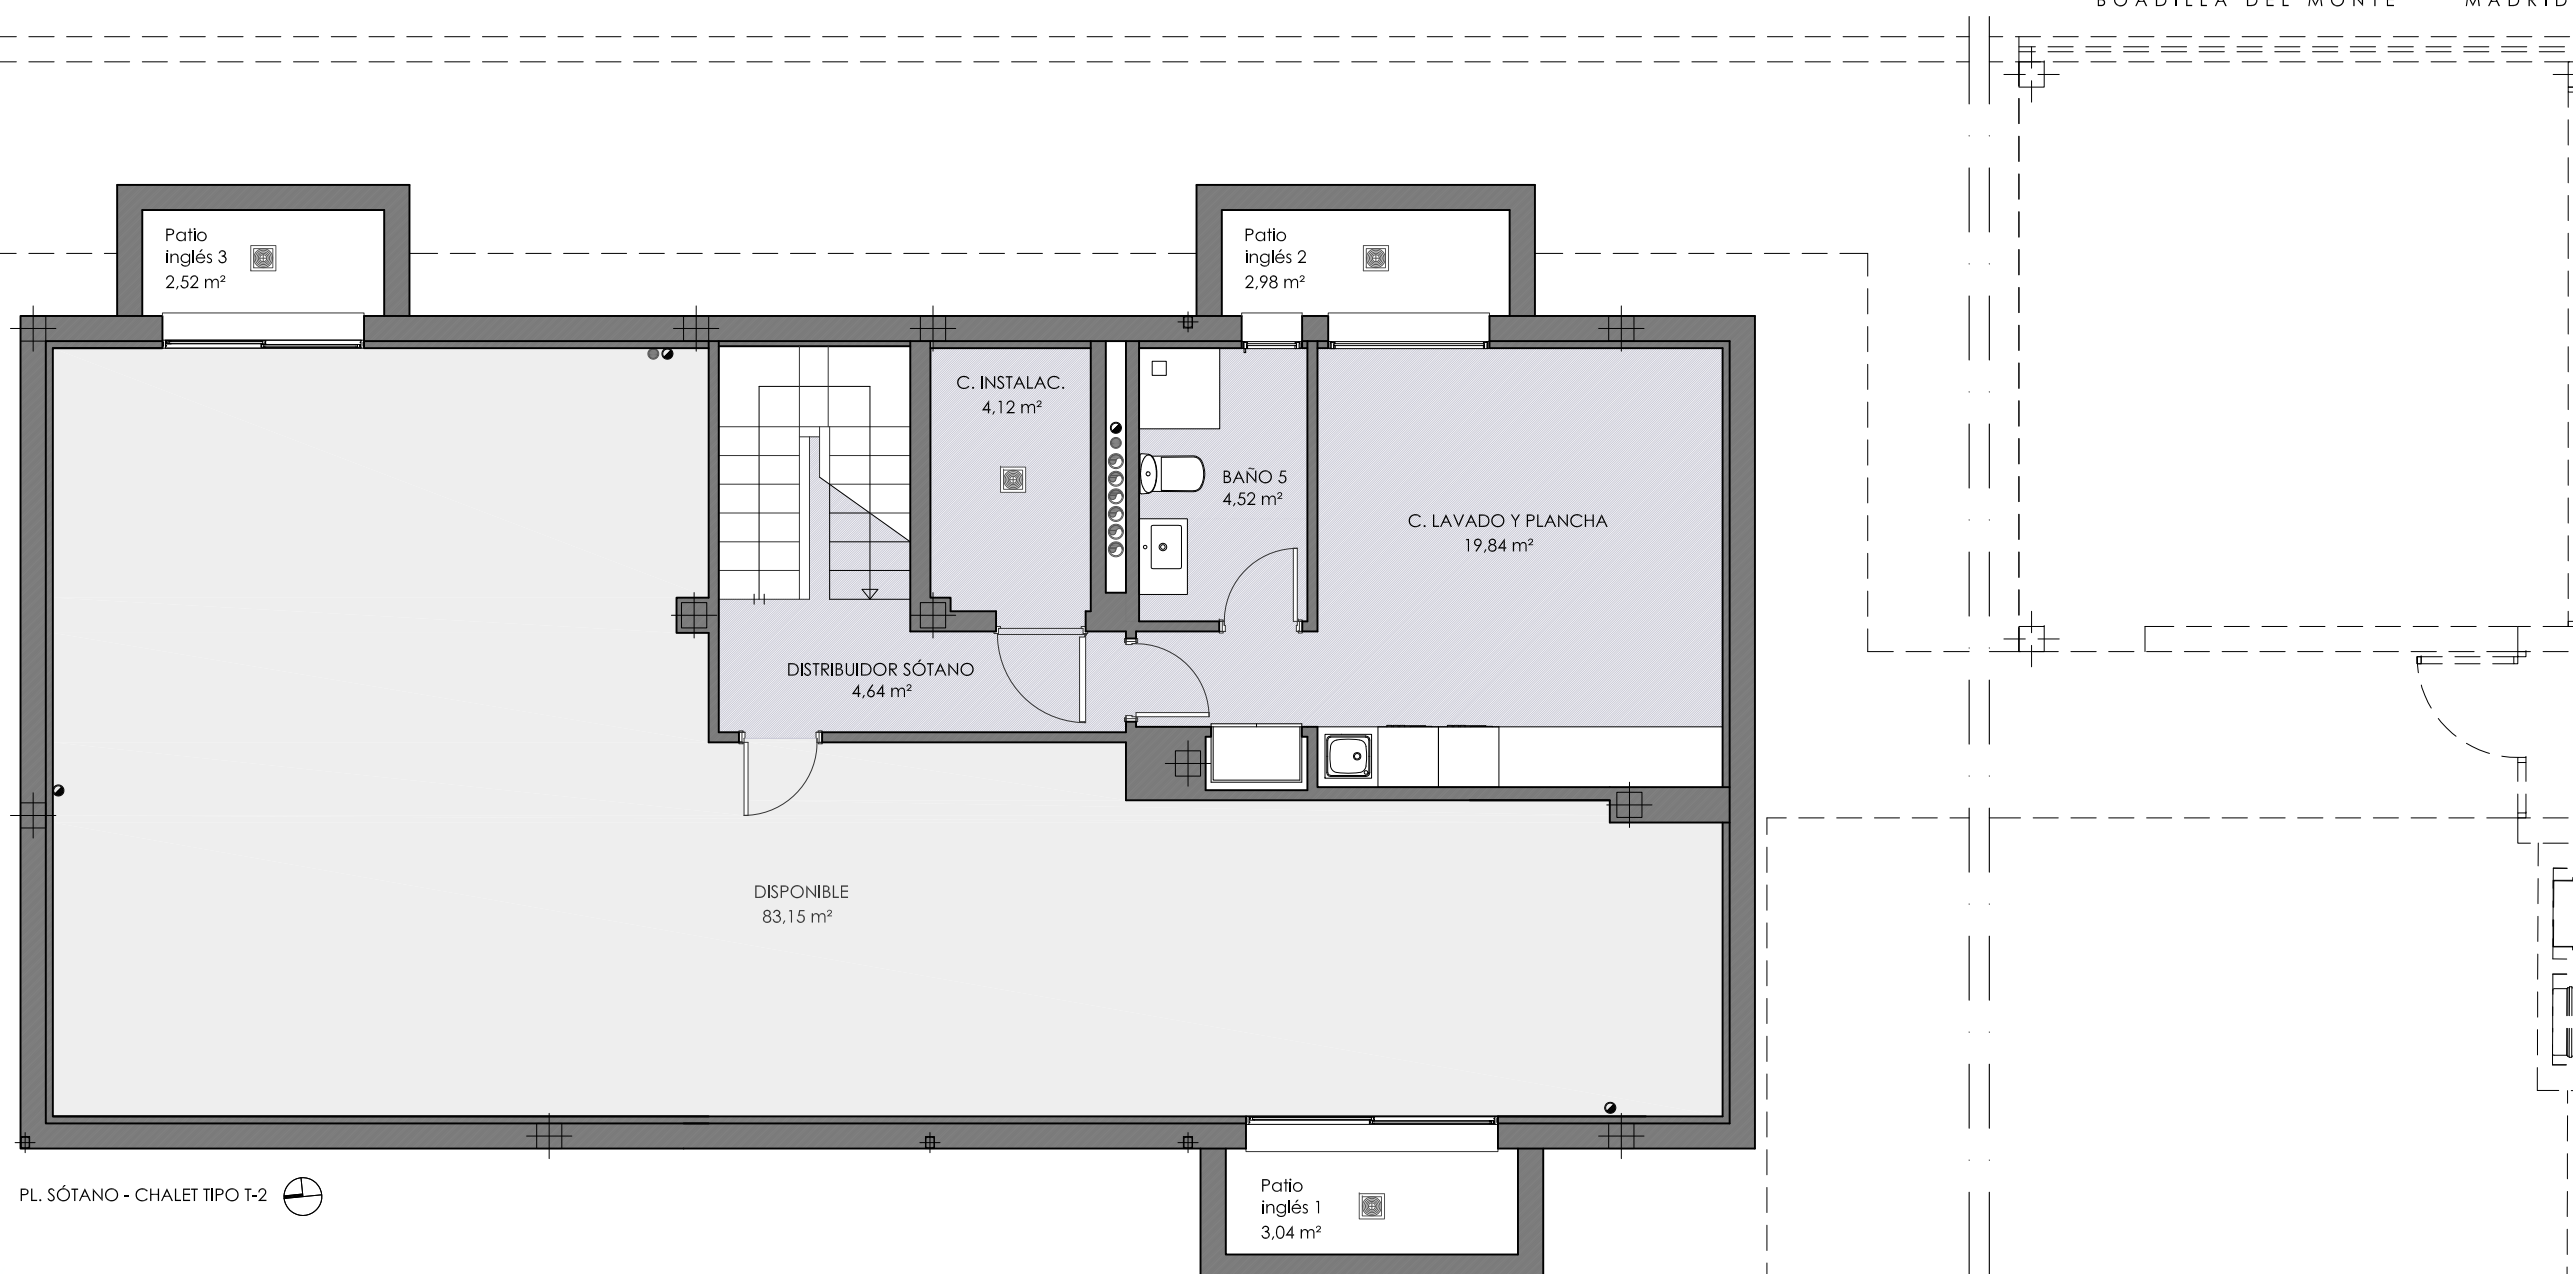

PL. SÓTANO - CHALET TIPO T-2

**Verona**  
desde 1972

Avenida del Valle 15  
28003 Madrid  
91 534 28 78

\* Información sin vinculación contractual sujeta a modificaciones por necesidad de obra o por decisiones técnicas impuestas administrativamente o por la dirección facultativa. Las viviendas podrán sufrir ligeras modificaciones en función del proyecto arquitectónico final. El mobiliario, árboles, etc, así como todo elemento ornamental figura exclusivamente a título decorativo no encontrándose incluido en los precios de venta, sin carácter contractual para las partes

