

## CHALET TIPO T-2b (PARCELA P12)

### SUPERFICIES ÚTILES

#### PLANTA SÓTANO

Distribuidor sótano	4,64 m2
C. instalaciones	4,12 m2
C. lavado y plancha	18,16 m2
Disponible	76,94 m2
Baño 5	4,52 m2
<b>TOTAL PL. SÓTANO</b>	<b>108,38 m2</b>

#### PLANTA BAJA

Vestíbulo	3,96 m2
Distribuidor 1	6,56 m2
Cocina	22,40 m2
Salón-comedor	56,05 m2
Aseo	2,58 m2
Despacho	10,53 m2
Baño 4	4,42 m2
<b>TOTAL PL. BAJA</b>	<b>106,50 m2</b>
Garaje	32,36 m2

#### PLANTA PRIMERA

Distribuidor 2	11,68 m2
Dormitorio 1	17,10 m2
Baño 1	6,19 m2
Dormitorio 2	13,37 m2
Baño 2	4,91 m2
Dormitorio 3	12,71 m2
Dormitorio 4	11,75 m2
Baño 3	3,67 m2
Estar	9,42 m2
<b>TOTAL PL. PRIMERA</b>	<b>90,80 m2</b>


<b>TOTAL S. ÚTIL</b>	<b>305,68 m2</b>
<b>TOTAL S. CONSTRUIDA</b>	<b>399,61 m2</b>



# La Dehesa12

## Verona

C/ COMUNIDAD DE MADRID - URB. LA DEHESA  
BOADILLA DEL MONTE MADRID

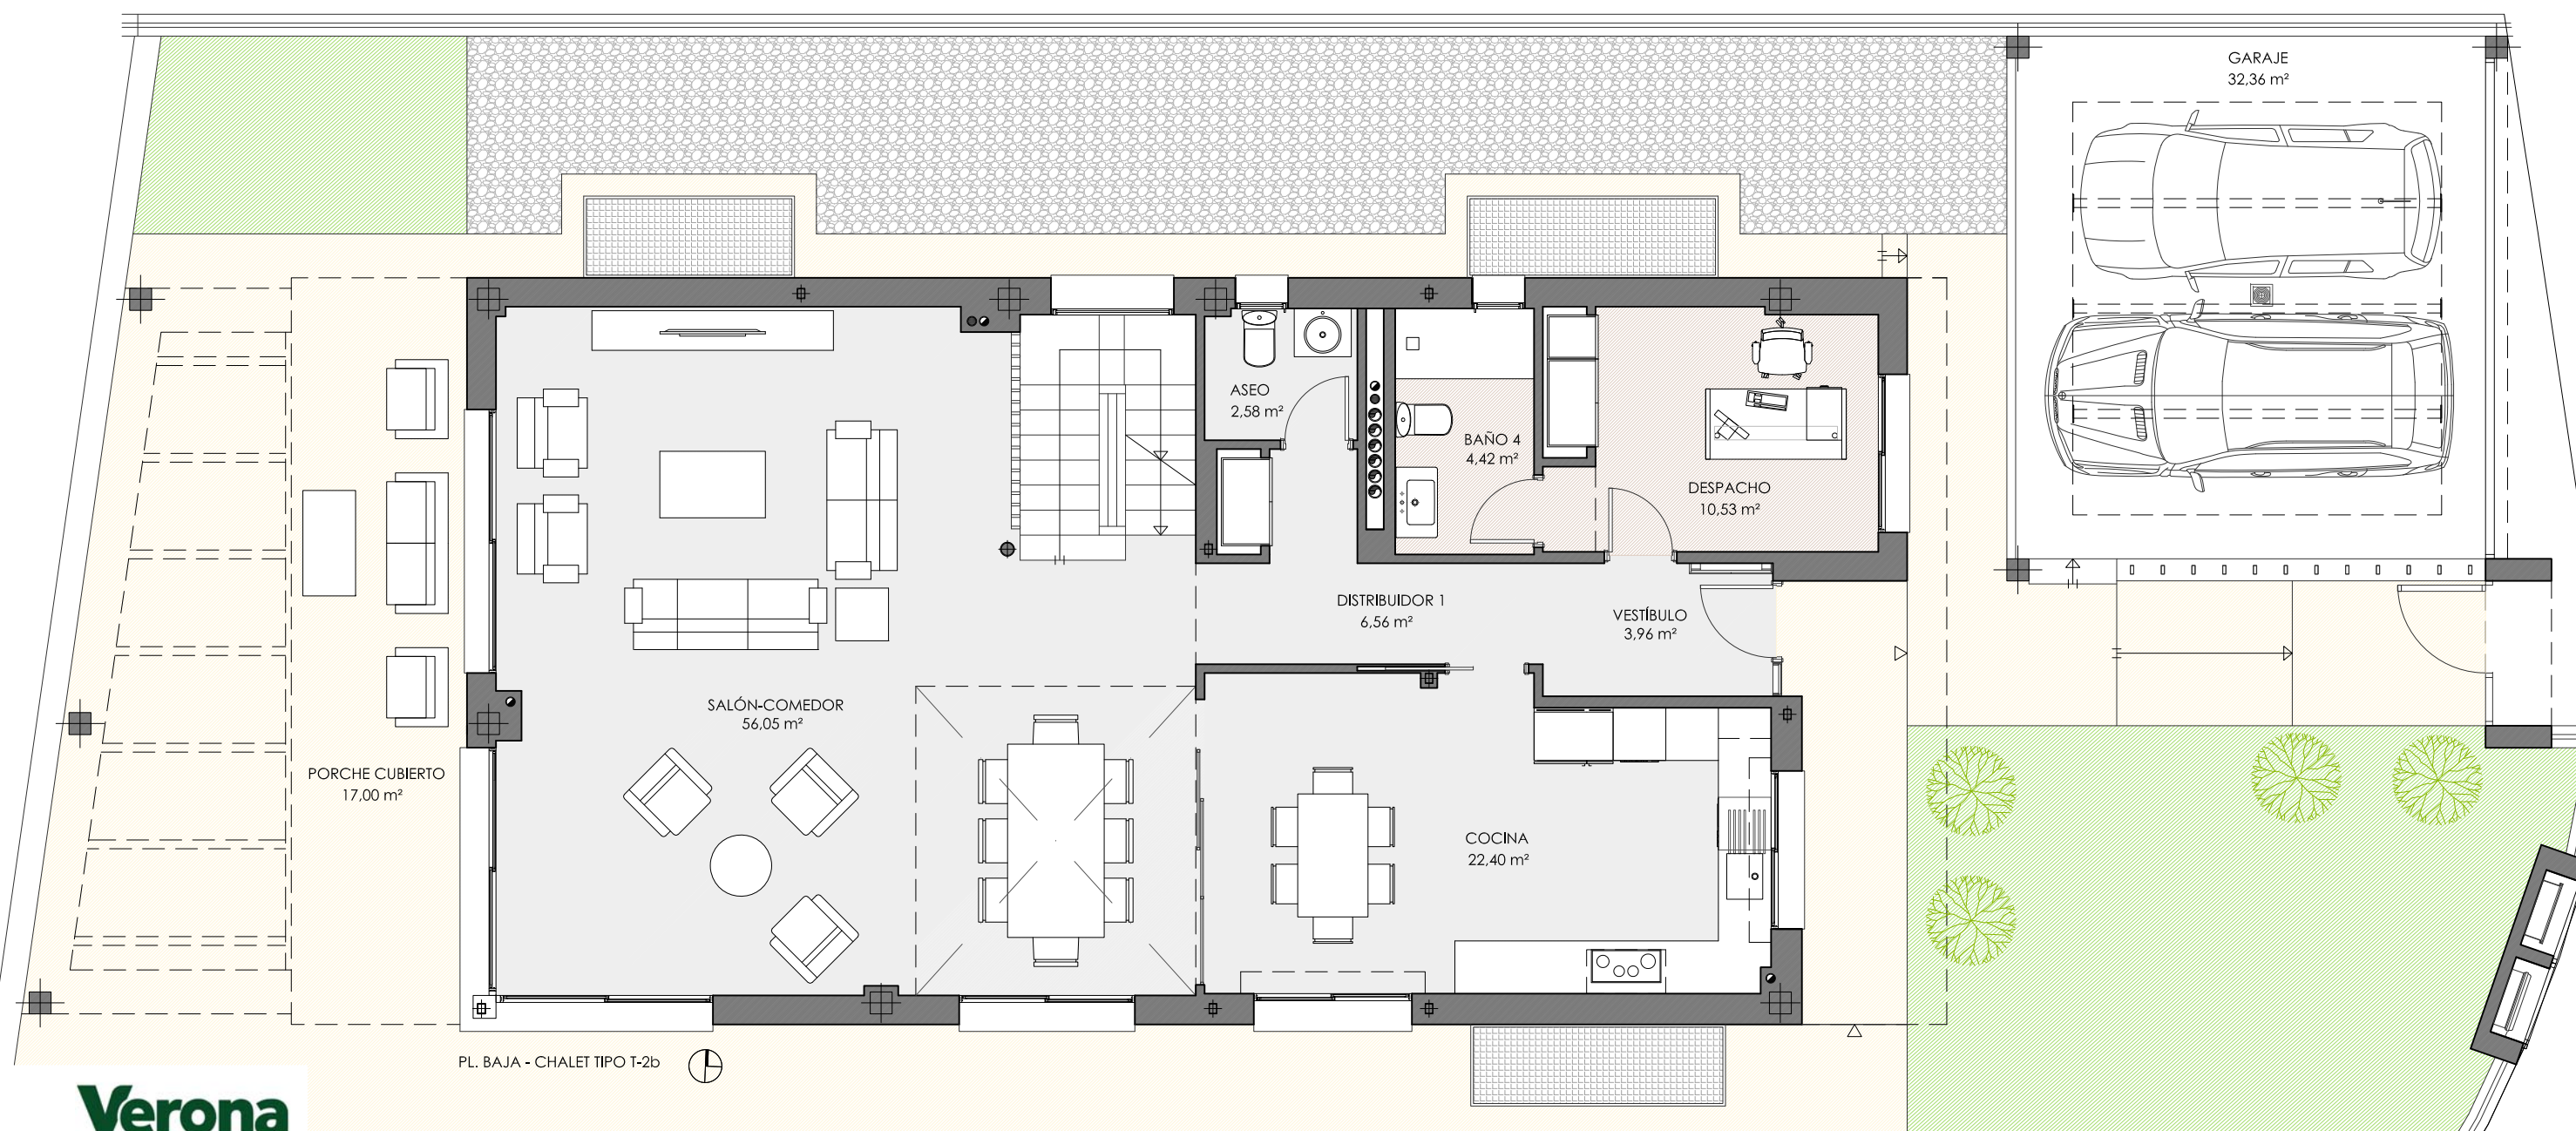

**Verona**  
desde 1972

Avenida del Valle 15  
28003 Madrid  
91 534 28 78

\* Información sin vinculación contractual sujeta a modificaciones por necesidad de obra o por decisiones técnicas impuestas administrativamente o por la dirección facultativa. Las viviendas podrán sufrir ligeras modificaciones en función del proyecto arquitectónico final. El mobiliario, árboles, etc., así como todo elemento ornamental figura exclusivamente a título decorativo no encontrándose incluido en los precios de venta, sin carácter contractual para las partes



## CHALET TIPO T-2b (PARCELA P12)

### SUPERFICIES ÚTILES

#### PLANTA SÓTANO

Distribuidor sótano	4,64 m2
C. instalaciones	4,12 m2
C. lavado y plancha	18,16 m2
Disponible	76,94 m2
Baño 5	4,52 m2
<b>TOTAL PL. SÓTANO</b>	<b>108,38 m2</b>

#### PLANTA BAJA

Vestíbulo	3,96 m2
Distribuidor 1	6,56 m2
Cocina	22,40 m2
Salón-comedor	56,05 m2
Aseo	2,58 m2
Despacho	10,53 m2
Baño 4	4,42 m2
<b>TOTAL PL. BAJA</b>	<b>106,50 m2</b>
Garaje	32,36 m2

#### PLANTA PRIMERA

Distribuidor 2	11,68 m2
Dormitorio 1	17,10 m2
Baño 1	6,19 m2
Dormitorio 2	13,37 m2
Baño 2	4,91 m2
Dormitorio 3	12,71 m2
Dormitorio 4	11,75 m2
Baño 3	3,67 m2
Estar	9,42 m2
<b>TOTAL PL. PRIMERA</b>	<b>90,80 m2</b>


<b>TOTAL S. ÚTIL</b>	<b>305,68 m2</b>
<b>TOTAL S. CONSTRUIDA</b>	<b>399,61 m2</b>



# La Dehesa12

## Verona

C/ COMUNIDAD DE MADRID - URB. LA DEHESA  
BOADILLA DEL MONTE MADRID

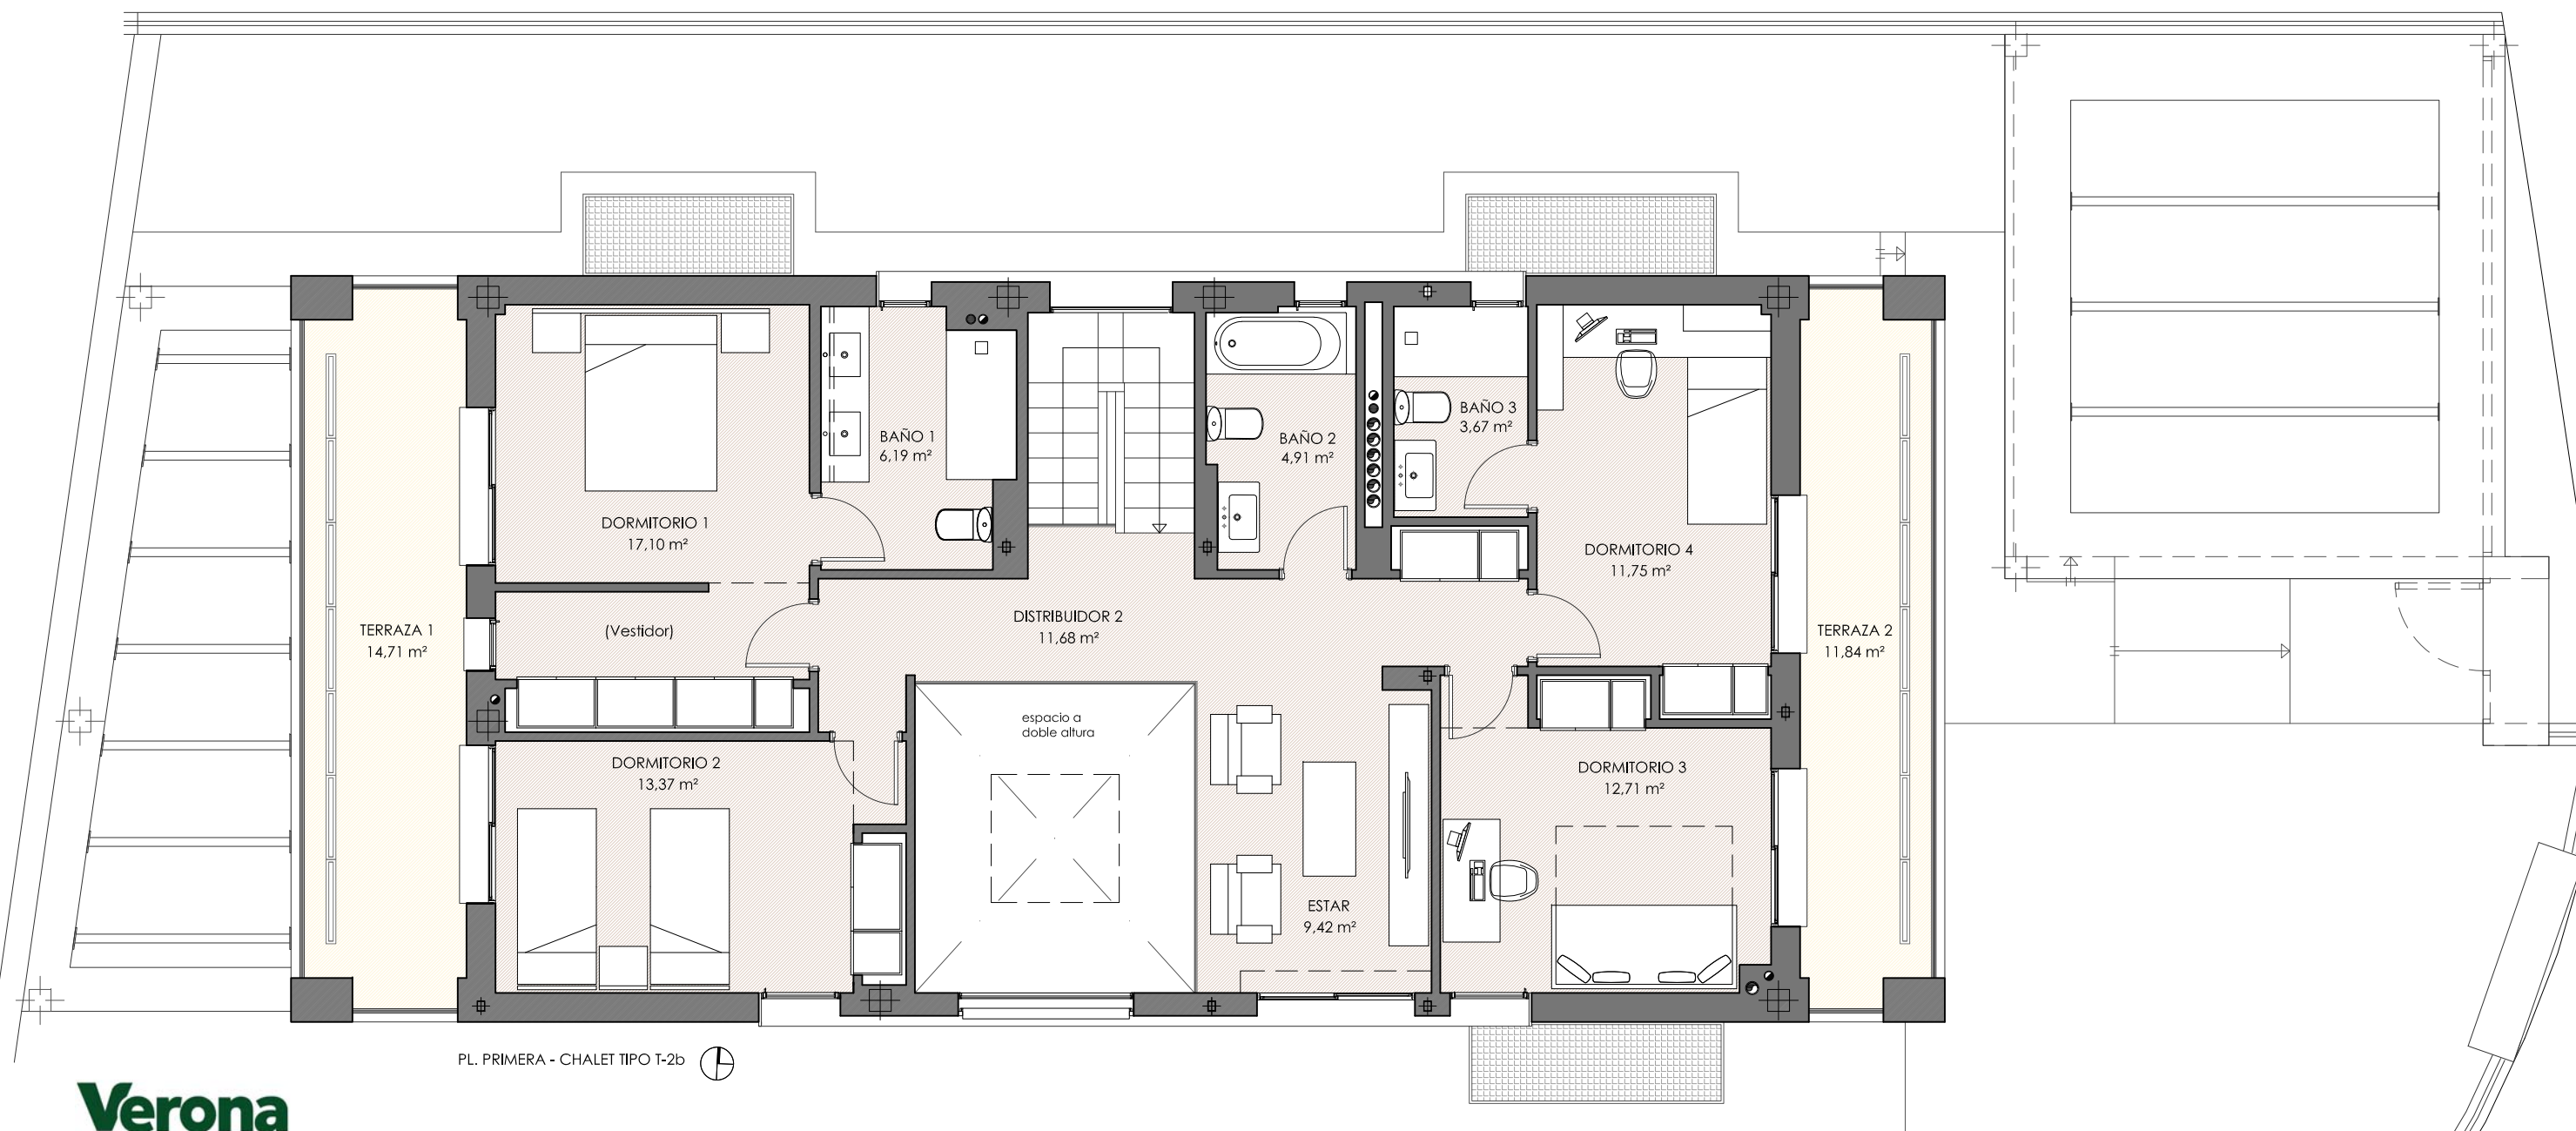

PL. PRIMERA - CHALET TIPO T-2b

**Verona**  
desde 1972

Avenida del Valle 15  
28003 Madrid  
91 534 28 78

\* Información sin vinculación contractual sujeta a modificaciones por necesidad de obra o por decisiones técnicas impuestas administrativamente o por la dirección facultativa. Las viviendas podrán sufrir ligeras modificaciones en función del proyecto arquitectónico final. El mobiliario, árboles, etc., así como todo elemento ornamental figura exclusivamente a título decorativo no encontrándose incluido en los precios de venta, sin carácter contractual para las partes

1 m 2 m 3 m 4 m 5 m

## CHALET TIPO T-2b (PARCELA P12)

### SUPERFICIES ÚTILES

#### PLANTA SÓTANO

Distribuidor sótano	4,64 m <sup>2</sup>
C. instalaciones	4,12 m <sup>2</sup>
C. lavado y plancha	18,16 m <sup>2</sup>
Disponible	76,94 m <sup>2</sup>
Baño 5	4,52 m <sup>2</sup>
<b>TOTAL PL. SÓTANO</b>	<b>108,38 m<sup>2</sup></b>

#### PLANTA BAJA

Vestíbulo	3,96 m <sup>2</sup>
Distribuidor 1	6,56 m <sup>2</sup>
Cocina	22,40 m <sup>2</sup>
Salón-comedor	56,05 m <sup>2</sup>
Aseo	2,58 m <sup>2</sup>
Despacho	10,53 m <sup>2</sup>
Baño 4	4,42 m <sup>2</sup>
<b>TOTAL PL. BAJA</b>	<b>106,50 m<sup>2</sup></b>
Garaje	32,36 m <sup>2</sup>

#### PLANTA PRIMERA

Distribuidor 2	11,68 m <sup>2</sup>
Dormitorio 1	17,10 m <sup>2</sup>
Baño 1	6,19 m <sup>2</sup>
Dormitorio 2	13,37 m <sup>2</sup>
Baño 2	4,91 m <sup>2</sup>
Dormitorio 3	12,71 m <sup>2</sup>
Dormitorio 4	11,75 m <sup>2</sup>
Baño 3	3,67 m <sup>2</sup>
Estár	9,42 m <sup>2</sup>
<b>TOTAL PL. PRIMERA</b>	<b>90,80 m<sup>2</sup></b>


<b>TOTAL S. ÚTIL</b>	<b>305,68 m<sup>2</sup></b>
<b>TOTAL S. CONSTRUIDA</b>	<b>399,61 m<sup>2</sup></b>



# La Dehesa12

## Verona

C/ COMUNIDAD DE MADRID - URB. LA DEHESA  
BOADILLA DEL MONTE MADRID

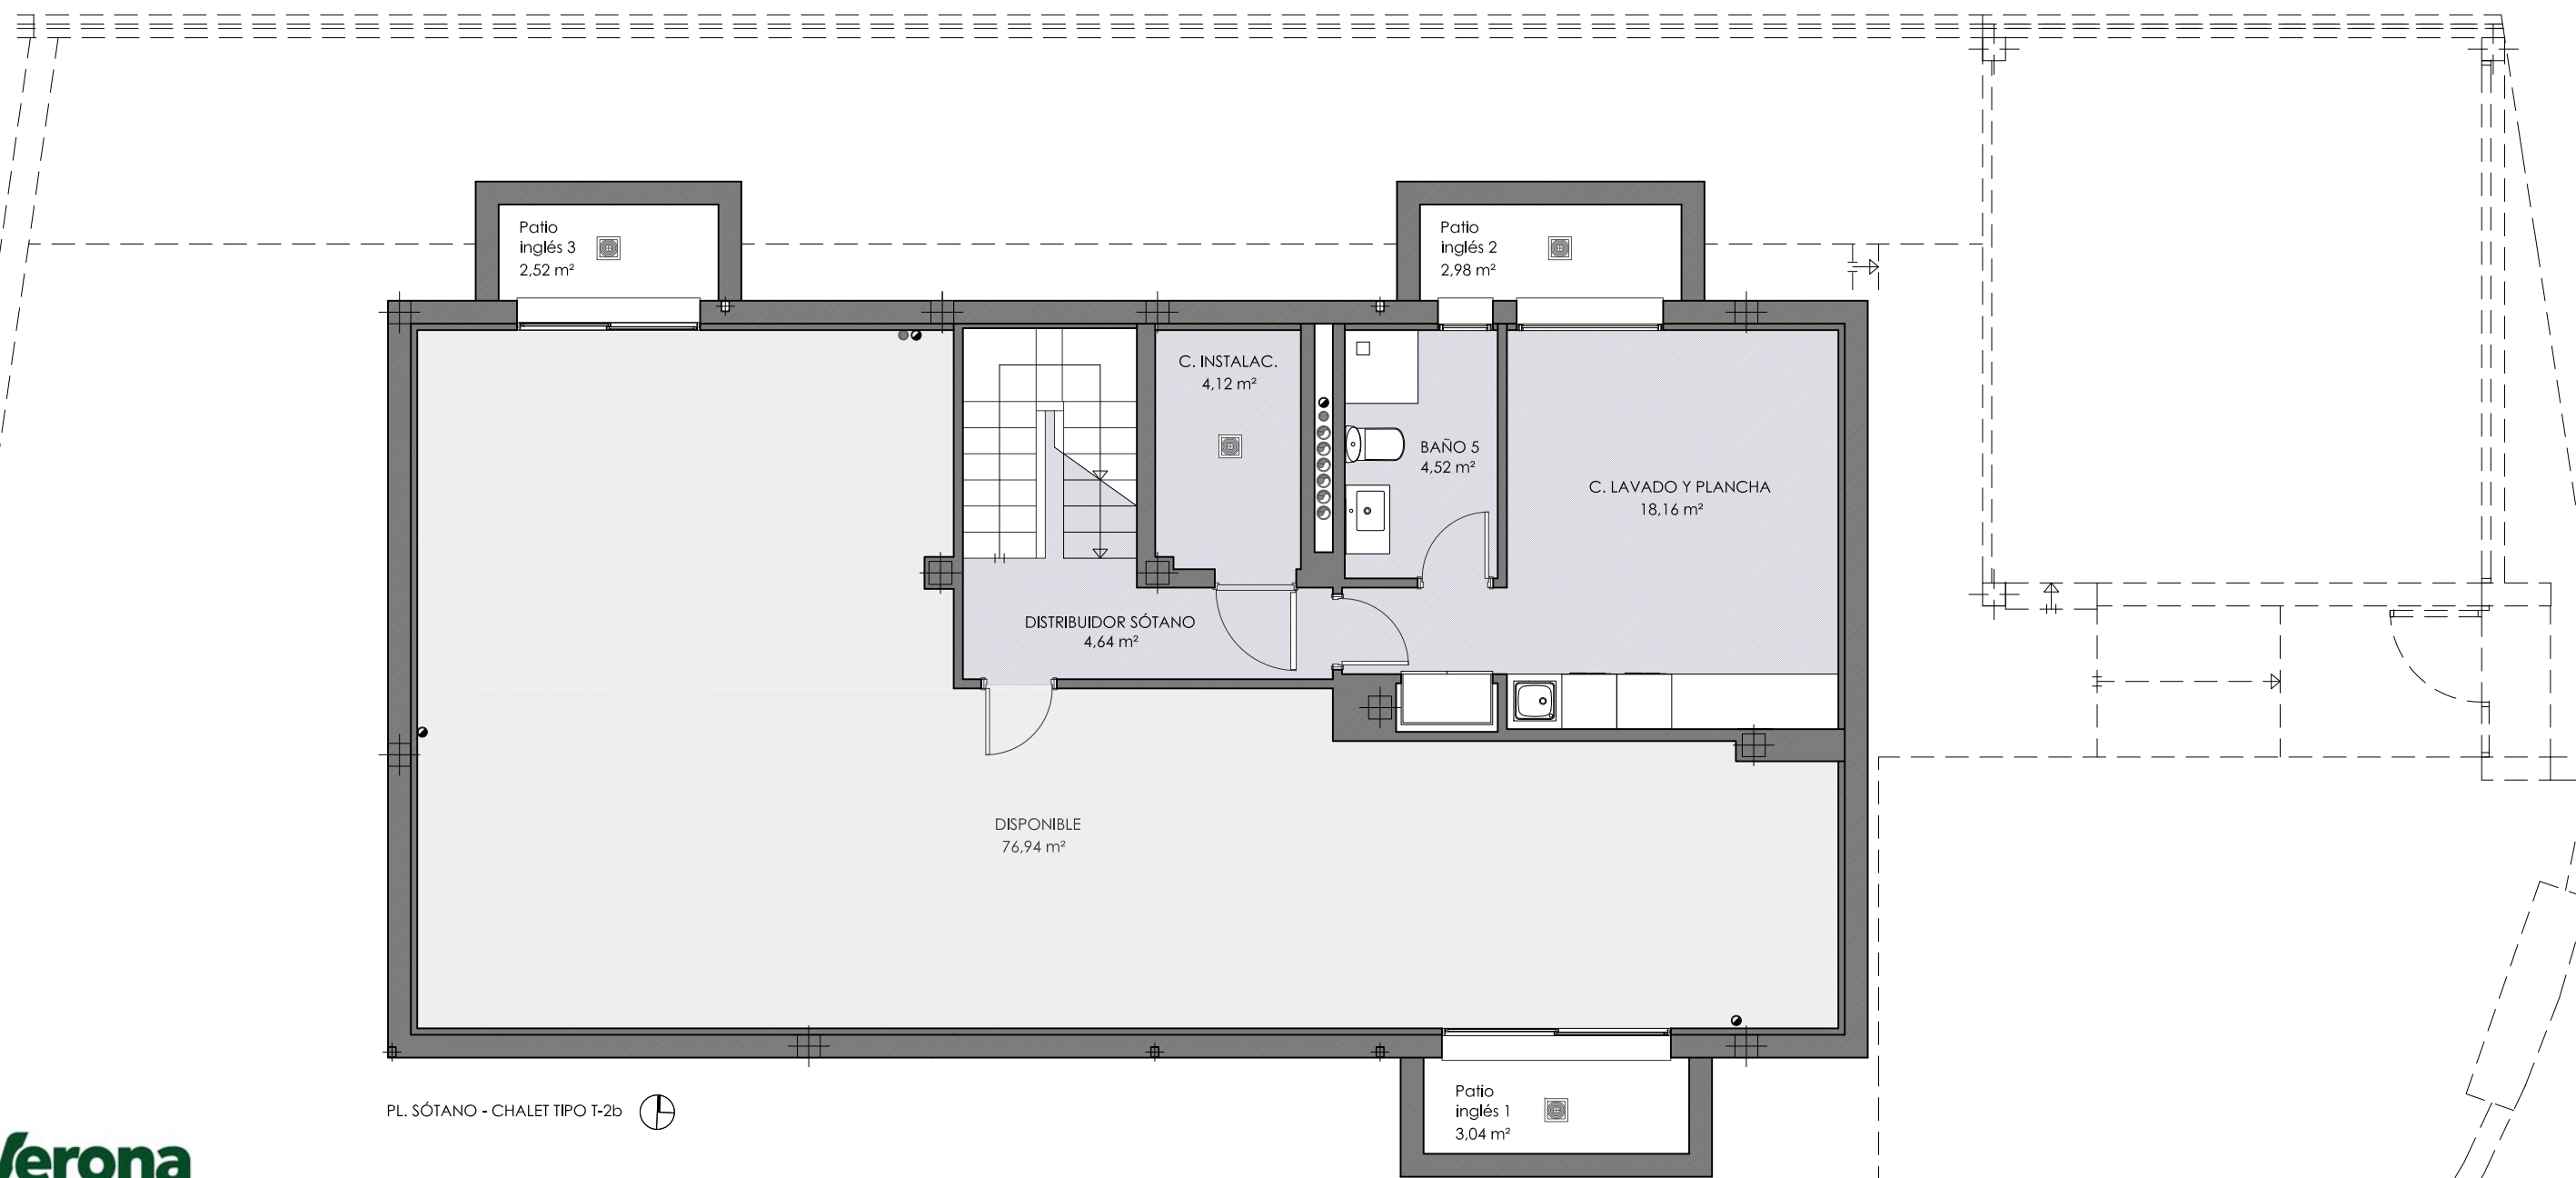

**Verona**  
desde 1972

Avenida del Valle 15  
28003 Madrid  
91 534 28 78

\* Información sin vinculación contractual sujeta a modificaciones por necesidad de obra o por decisiones técnicas impuestas administrativamente o por la dirección facultativa. Las viviendas podrán sufrir ligeras modificaciones en función del proyecto arquitectónico final. El mobiliario, árboles, etc, así como todo elemento ornamental figura exclusivamente a título decorativo no encontrándose incluido en los precios de venta, sin carácter contractual para las partes

1 m 2 m 3 m 4 m 5 m