




# La Dehesa12 Verona

C/ COMUNIDAD DE MADRID - URB. LA DEHESA  
BOADILLA DEL MONTE MADRID

## CHALET TIPO T-3 (PARCELA P3) SUPERFICIES ÚTILES

PLANTA SÓTANO		PLANTA BAJA	
Distribuidor sótano	4,45 m2	Vestíbulo	3,70 m2
C. instalaciones	3,65 m2	Distribuidor 1	4,14 m2
C. lavado y plancha	10,32 m2	Cocina	14,81 m2
Disponible	57,76 m2	Salón-comedor	44,41 m2
Baño 5	4,06 m2	Despacho	9,44 m2
<b>TOTAL PL. SÓTANO</b>	<b>80,24 m2</b>	Baño 4	2,72 m2
		<b>TOTAL PL. BAJA</b>	<b>79,22 m2</b>
		Garaje	30,45 m2

PLANTA PRIMERA	
Distribuidor 2	5,96 m2
Dormitorio 1	14,51 m2
Baño 1	4,69 m2
Dormitorio 2	13,04 m2
Baño 2	5,49 m2
Dormitorio 3	11,95 m2
Dormitorio 4	10,97 m2
Baño 3	3,60 m2
<b>TOTAL PL. PRIMERA</b>	<b>70,21 m2</b>
<b>TOTAL S. ÚTIL</b>	<b>229,67 m2</b>
<b>TOTAL S. CONSTR.</b>	<b>300,26 m2</b>

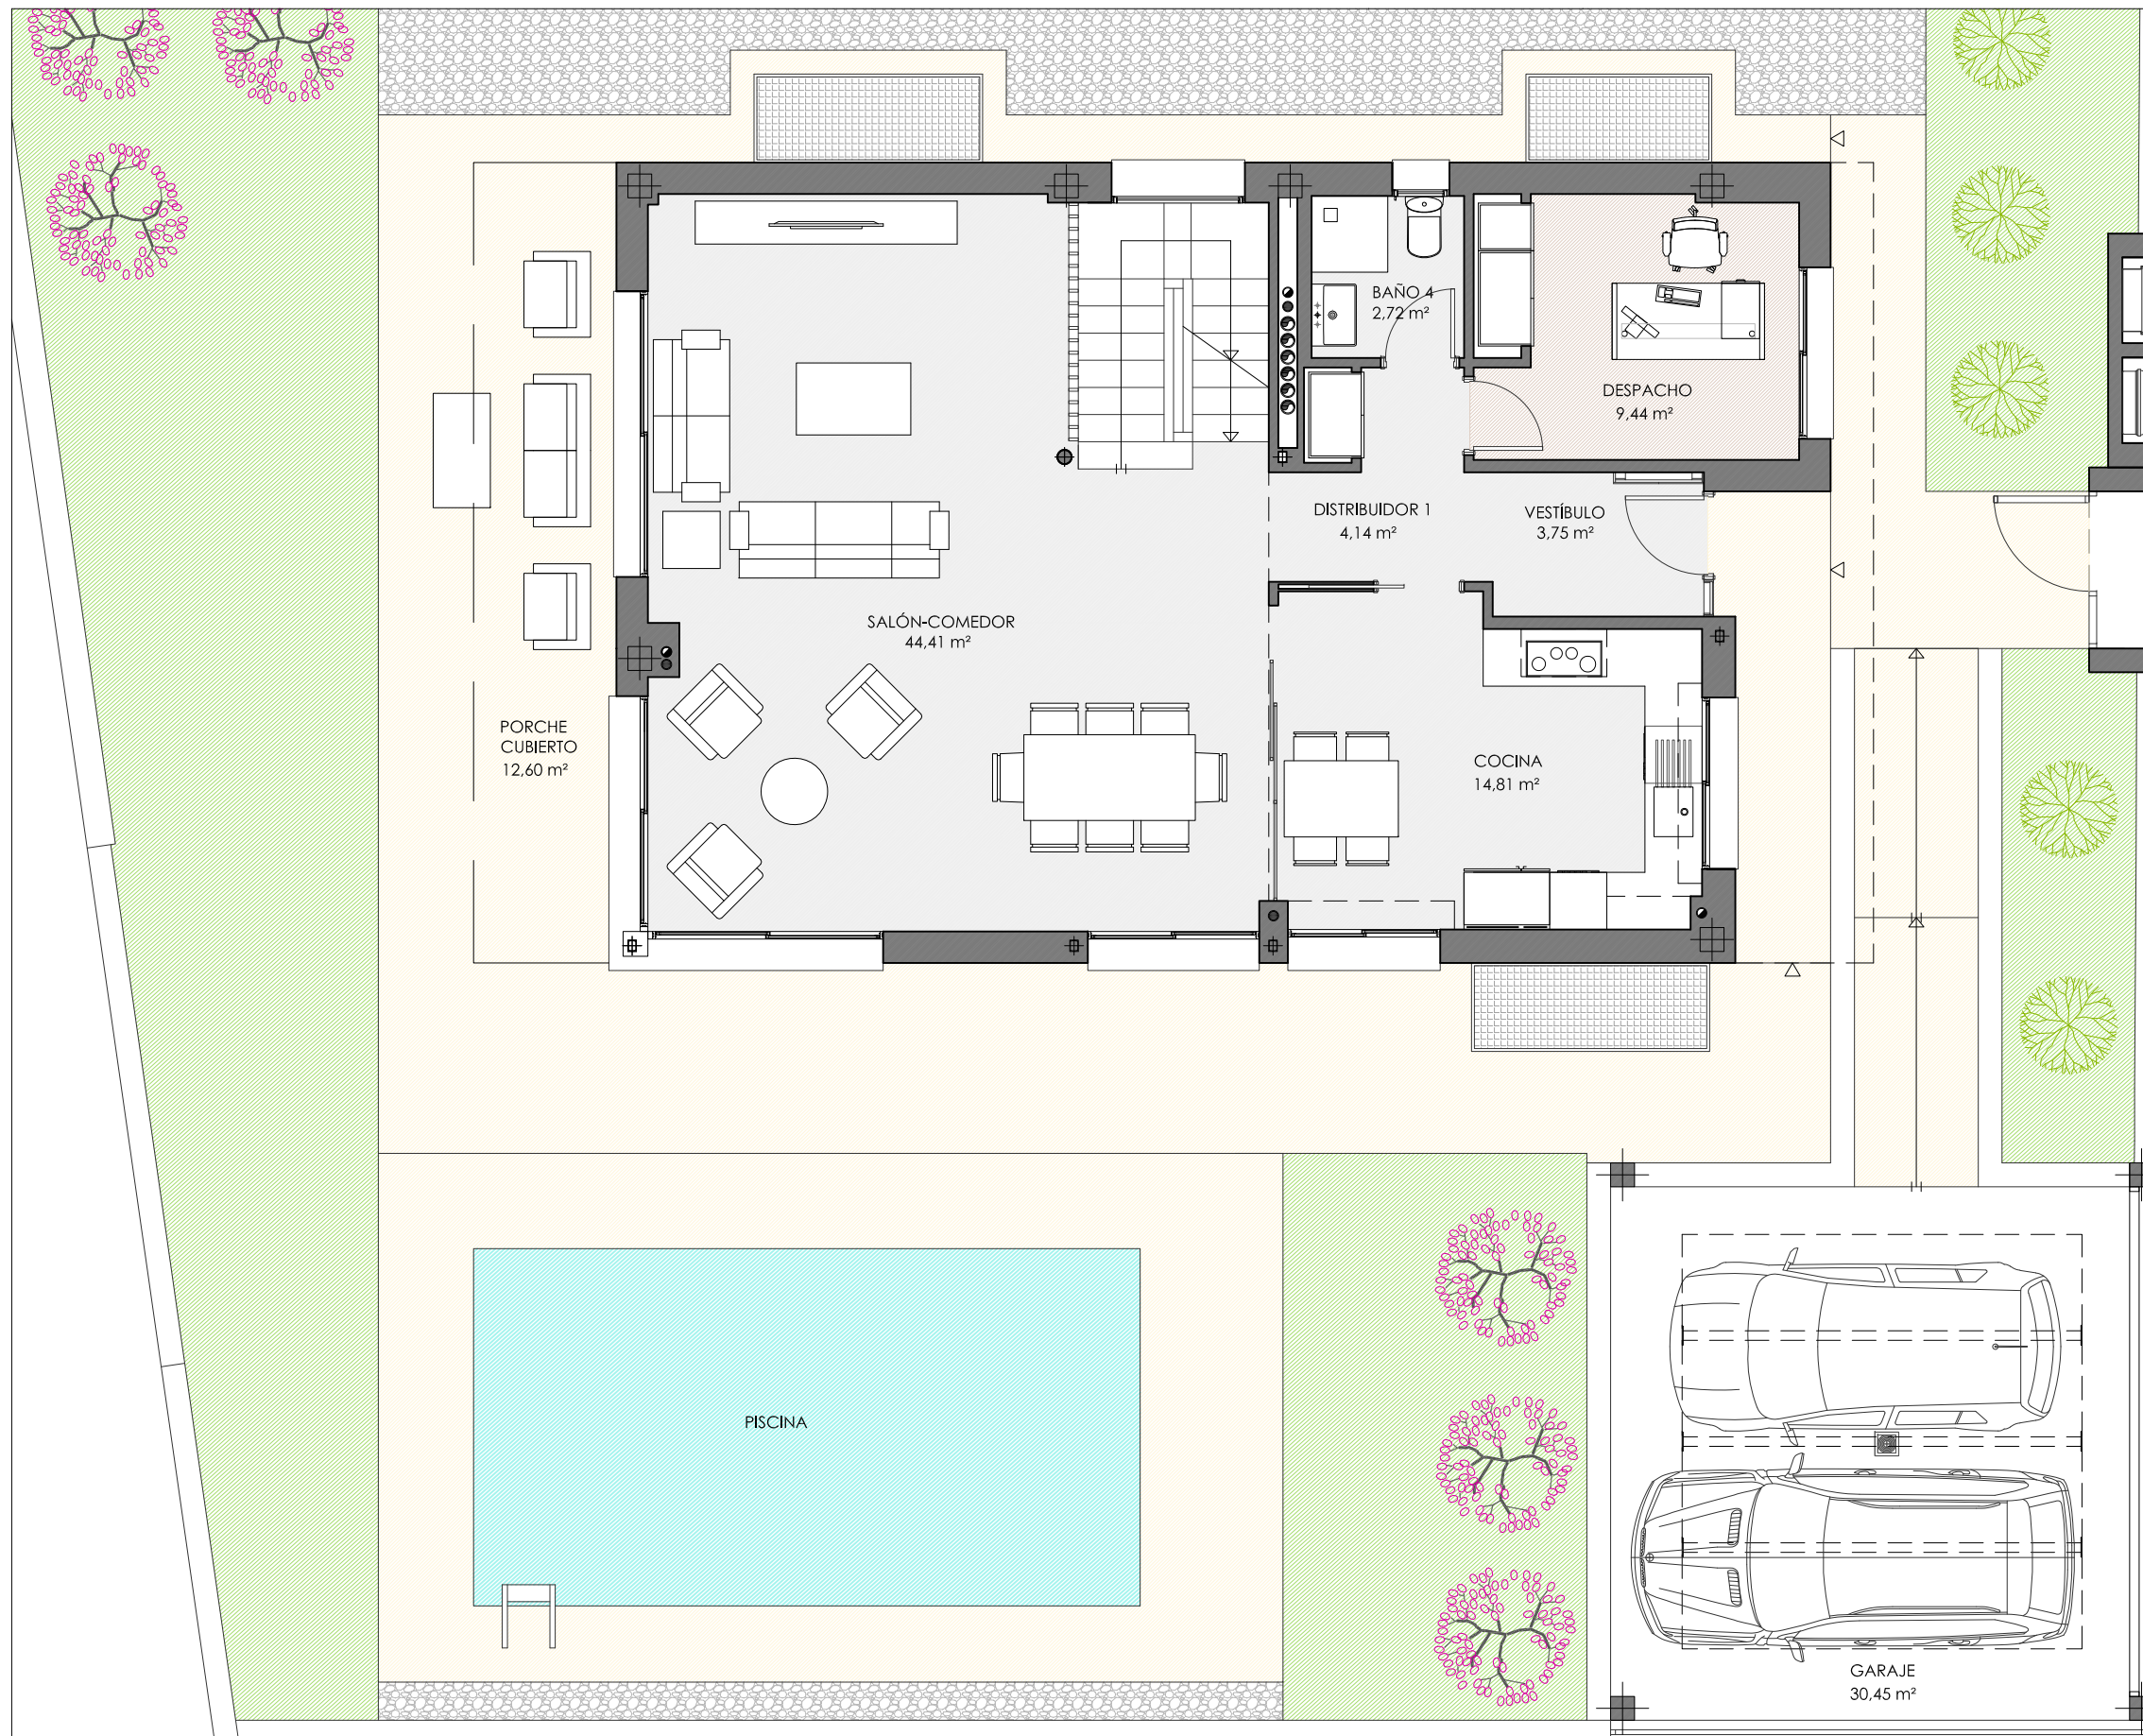

PL. BAJA - CHALET TIPO T-3

**Verona**  
desde 1972

Avenida del Valle 15  
28003 Madrid  
91 534 28 78

\* Información sin vinculación contractual sujeta a modificaciones por necesidad de obra o por decisiones técnicas impuestas administrativamente o por la dirección facultativa. Las viviendas podrán sufrir ligeras modificaciones en función del proyecto arquitectónico final. El mobiliario, árboles, etc, así como todo elemento ornamental figura exclusivamente a título decorativo no encontrándose incluido en los precios de venta, sin carácter contractual para las partes






# La Dehesa12 Verona

C/ COMUNIDAD DE MADRID - URB. LA DEHESA  
BOADILLA DEL MONTE MADRID

## CHALET TIPO T-3 (PARCELA P3) SUPERFICIES ÚTILES

PLANTA SÓTANO		PLANTA BAJA	
Distribuidor sótano	4,45 m2	Vestíbulo	3,70 m2
C. instalaciones	3,65 m2	Distribuidor 1	4,14 m2
C. lavado y plancha	10,32 m2	Cocina	14,81 m2
Disponible	57,76 m2	Salón-comedor	44,41 m2
Baño 5	4,06 m2	Despacho	9,44 m2
<b>TOTAL PL. SÓTANO</b>	<b>80,24 m2</b>	Baño 4	2,72 m2
		<b>TOTAL PL. BAJA</b>	<b>79,22 m2</b>
		Garaje	30,45 m2

PLANTA PRIMERA	
Distribuidor 2	5,96 m2
Dormitorio 1	14,51 m2
Baño 1	4,69 m2
Dormitorio 2	13,04 m2
Baño 2	5,49 m2
Dormitorio 3	11,95 m2
Dormitorio 4	10,97 m2
Baño 3	3,60 m2
<b>TOTAL PL. PRIMERA</b>	<b>70,21 m2</b>
<b>TOTAL S. ÚTIL</b>	<b>229,67 m2</b>
<b>TOTAL S. CONSTR.</b>	<b>300,26 m2</b>

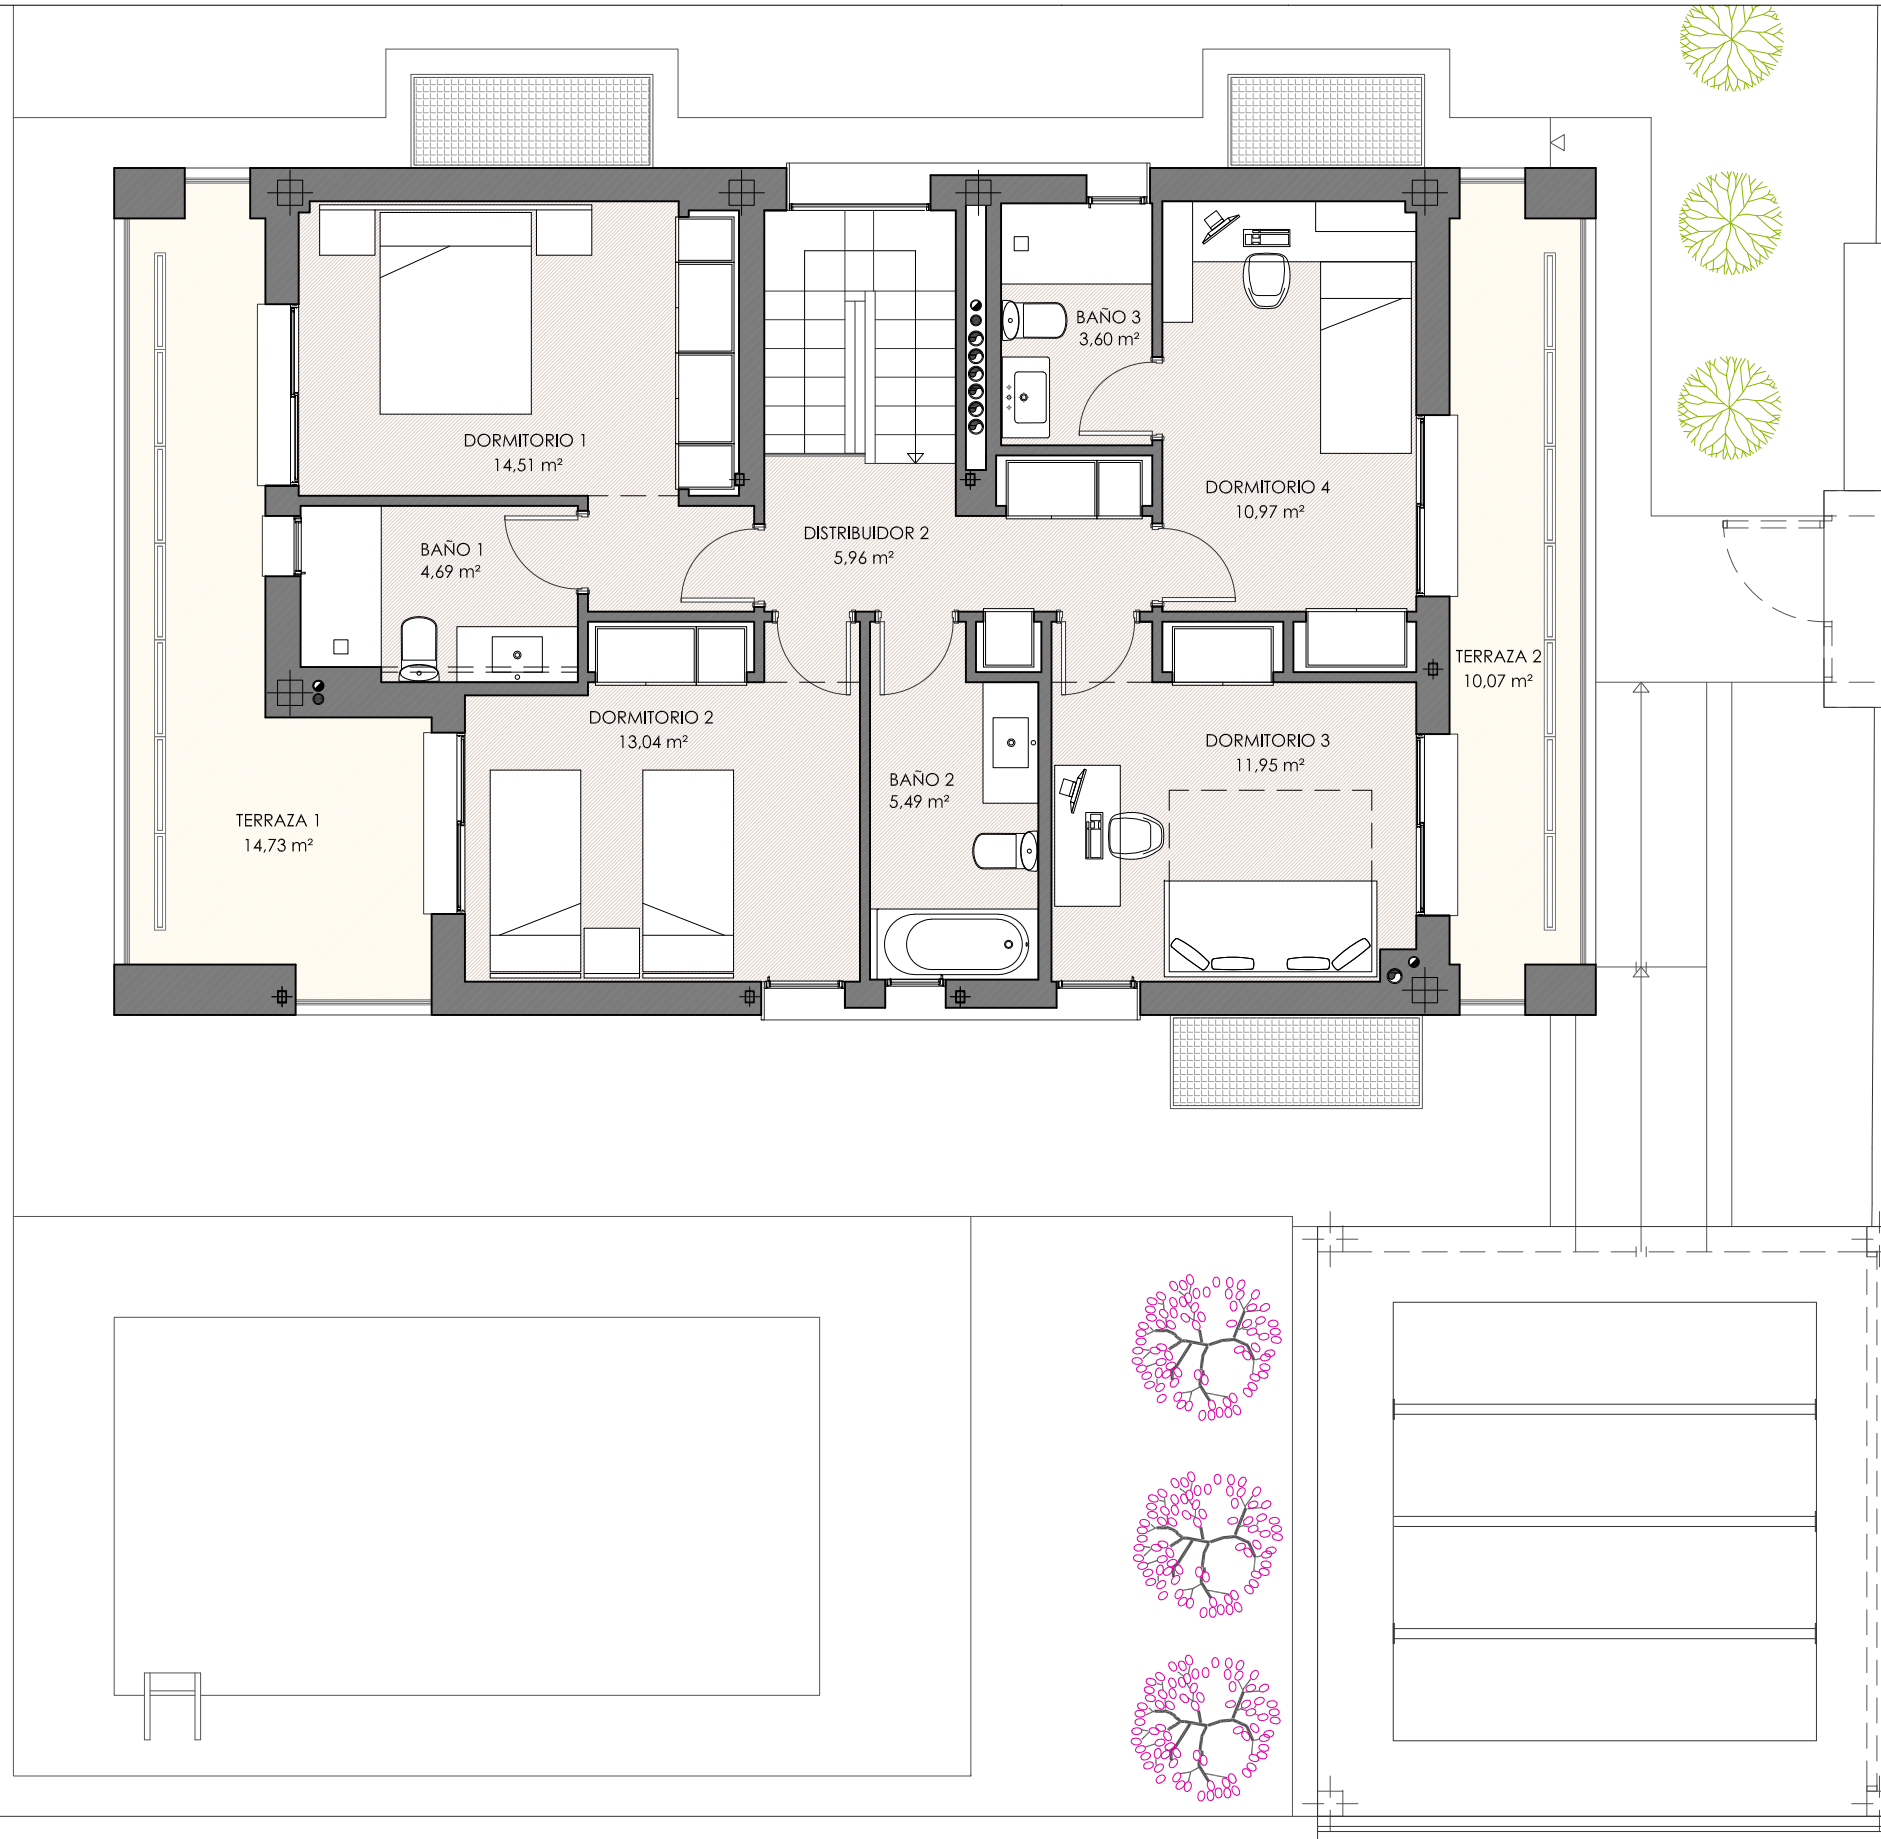

PL. PRIMERA - CHALET TIPO T-3

**Verona**  
desde 1972

Avenida del Valle 15  
28003 Madrid  
91 534 28 78

\* Información sin vinculación contractual sujeta a modificaciones por necesidad de obra o por decisiones técnicas impuestas administrativamente o por la dirección facultativa. Las viviendas podrán sufrir ligeras modificaciones en función del proyecto arquitectónico final. El mobiliario, árboles, etc, así como todo elemento ornamental figura exclusivamente a título decorativo no encontrándose incluido en los precios de venta, sin carácter contractual para las partes





# La Dehesa12 Verona

C/ COMUNIDAD DE MADRID - URB. LA DEHESA  
BOADILLA DEL MONTE MADRID

## CHALET TIPO T-3 (PARCELA P3) SUPERFICIES ÚTILES

### PLANTA SÓTANO

Distribuidor sótano	4,45 m2
C. instalaciones	3,65 m2
C. lavado y plancha	10,32 m2
Disponible	57,76 m2
Baño 5	4,06 m2
<b>TOTAL PL. SÓTANO</b>	<b>80,24 m2</b>

### PLANTA BAJA

Vestibulo	3,70 m2
Distribuidor 1	4,14 m2
Cocina	14,81 m2
Salón-comedor	44,41 m2
Despacho	9,44 m2
Baño 4	2,72 m2
<b>TOTAL PL. BAJA</b>	<b>79,22 m2</b>
Garaje	30,45 m2


### PLANTA PRIMERA

Distribuidor 2	5,96 m2
Dormitorio 1	14,51 m2
Baño 1	4,69 m2
Dormitorio 2	13,04 m2
Baño 2	5,49 m2
Dormitorio 3	11,95 m2
Dormitorio 4	10,97 m2
Baño 3	3,60 m2

**TOTAL PL. PRIMERA** 70,21 m2

**TOTAL S. ÚTIL** 229,67 m2

**TOTAL S. CONSTR.** 300,26 m2

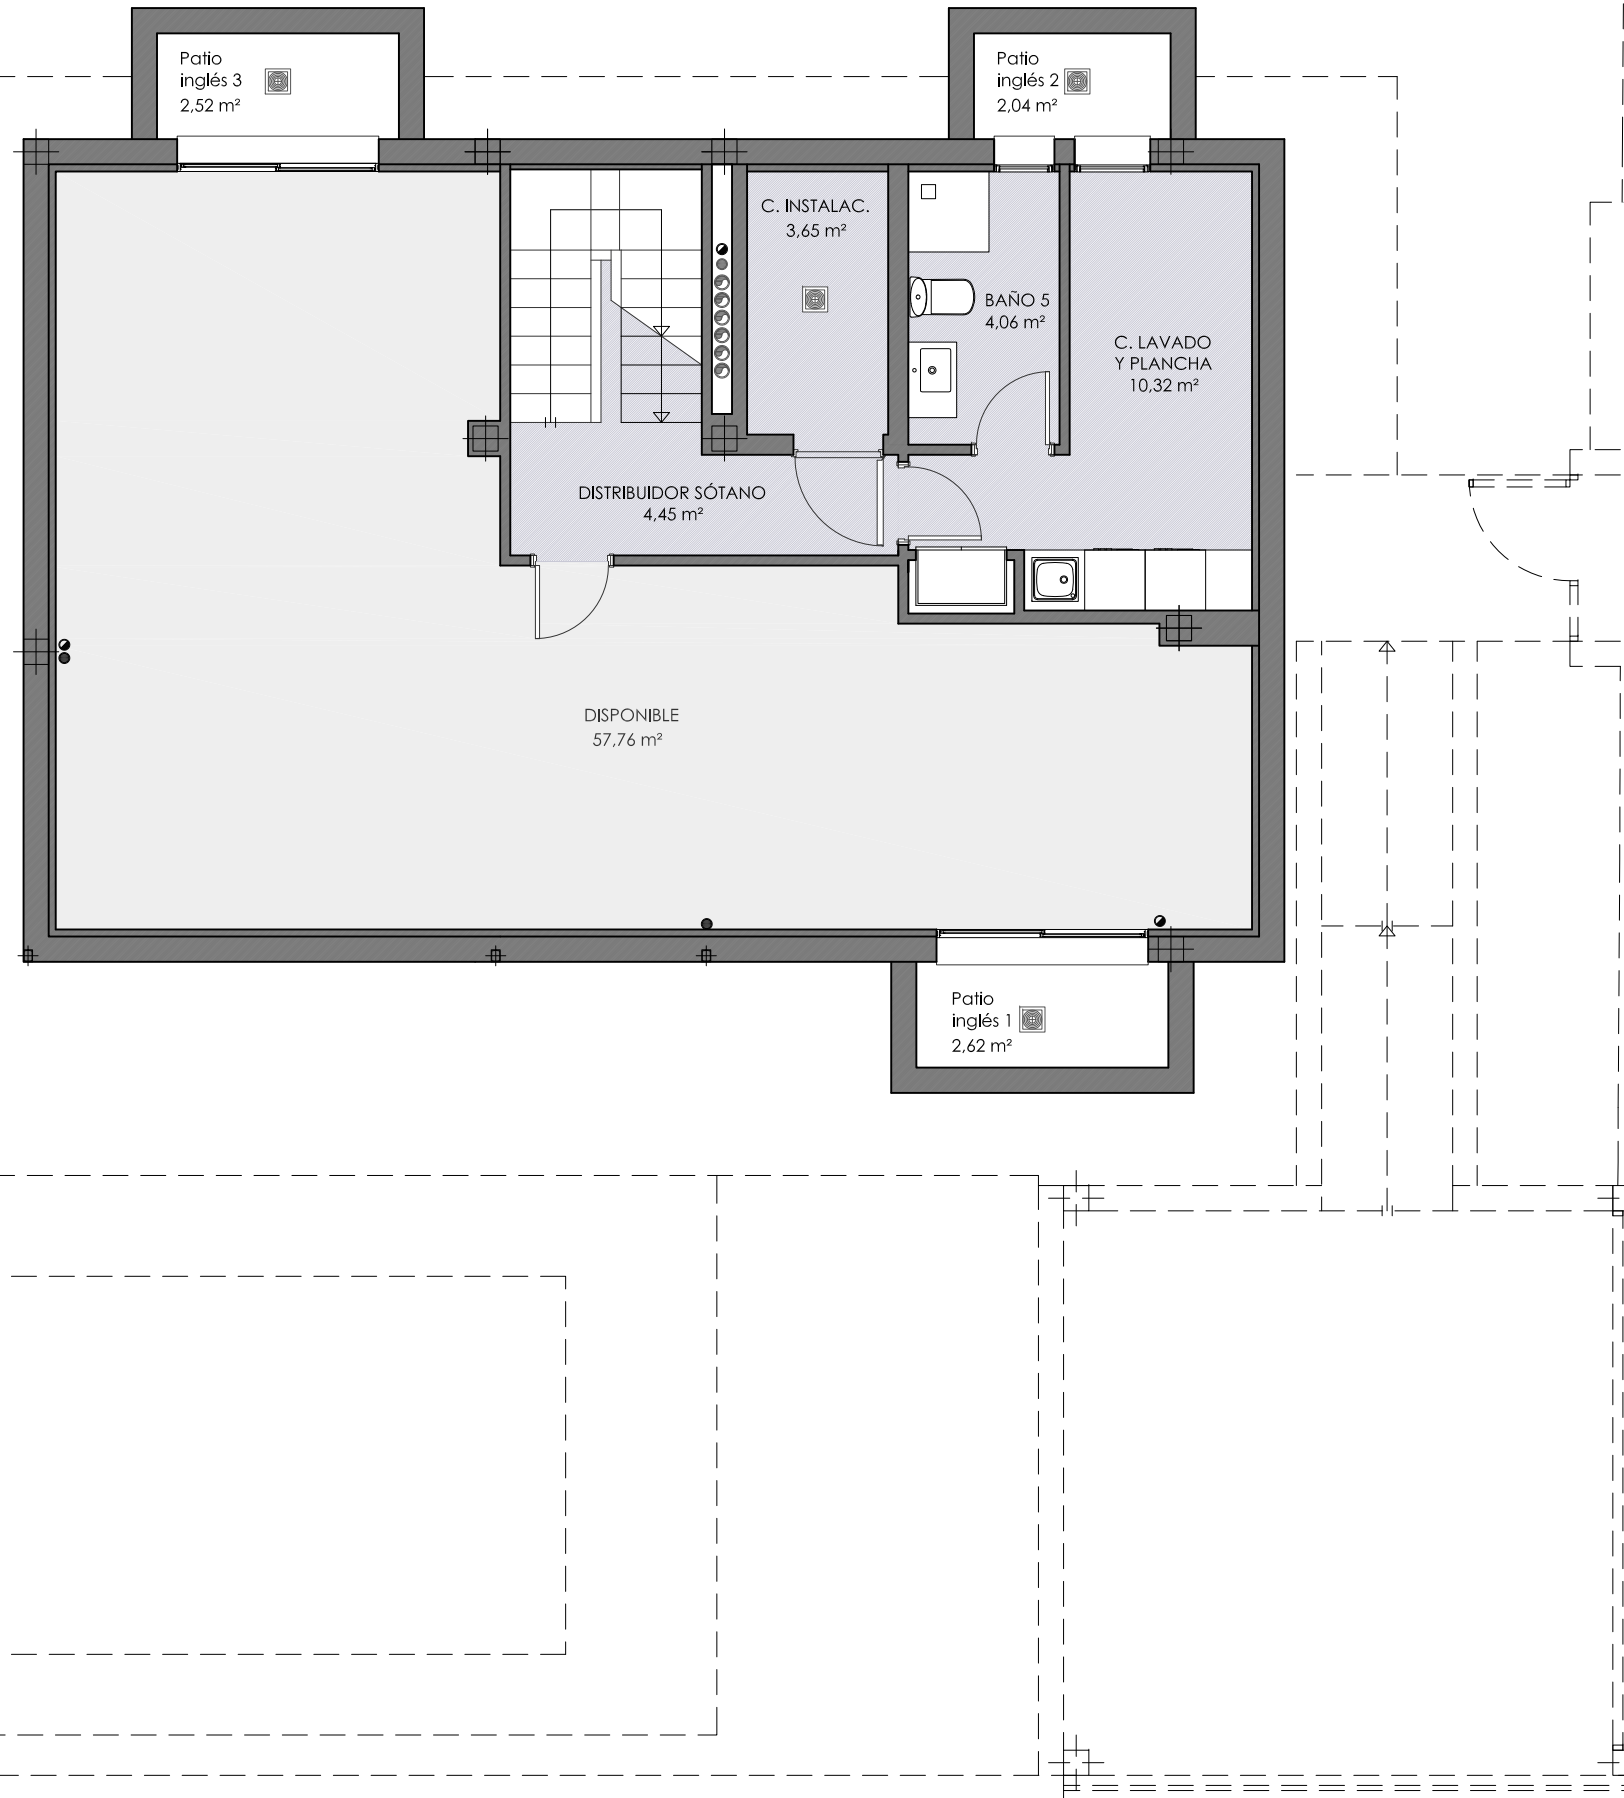

PL. SÓTANO - CHALET TIPO T-3

**Verona**  
desde 1972

Avenida del Valle 15  
28003 Madrid  
91 534 28 78

\* Información sin vinculación contractual sujeta a modificaciones por necesidad de obra o por decisiones técnicas impuestas administrativamente o por la dirección facultativa. Las viviendas podrán sufrir ligeras modificaciones en función del proyecto arquitectónico final. El mobiliario, árboles, etc, así como todo elemento ornamental figura exclusivamente a título decorativo no encontrándose incluido en los precios de venta, sin carácter contractual para las partes

