


**CHALET TIPO T-1**  
**(PARCELAS P4, P5, P6, P7, P10)**  
 SUPERFICIES ÚTILES

TOTAL PL. SÓTANO	98,60 m <sup>2</sup>
TOTAL PL. BAJA	97,28 m <sup>2</sup>
(Garaje P4	29,59 m <sup>2</sup> )
(Garaje P10	30,13 m <sup>2</sup> )
TOTAL PL. PRIMERA	82,69 m <sup>2</sup>
<b>TOTAL S. ÚTIL</b>	<b>278,57 m<sup>2</sup></b>
<b>TOTAL S. CONSTRUIDA</b>	<b>366,77 m<sup>2</sup></b>



**La Dehesa12**  
**Verona**

C/ COMUNIDAD DE MADRID - URB. LA DEHESA  
 BOADILLA DEL MONTE MADRID

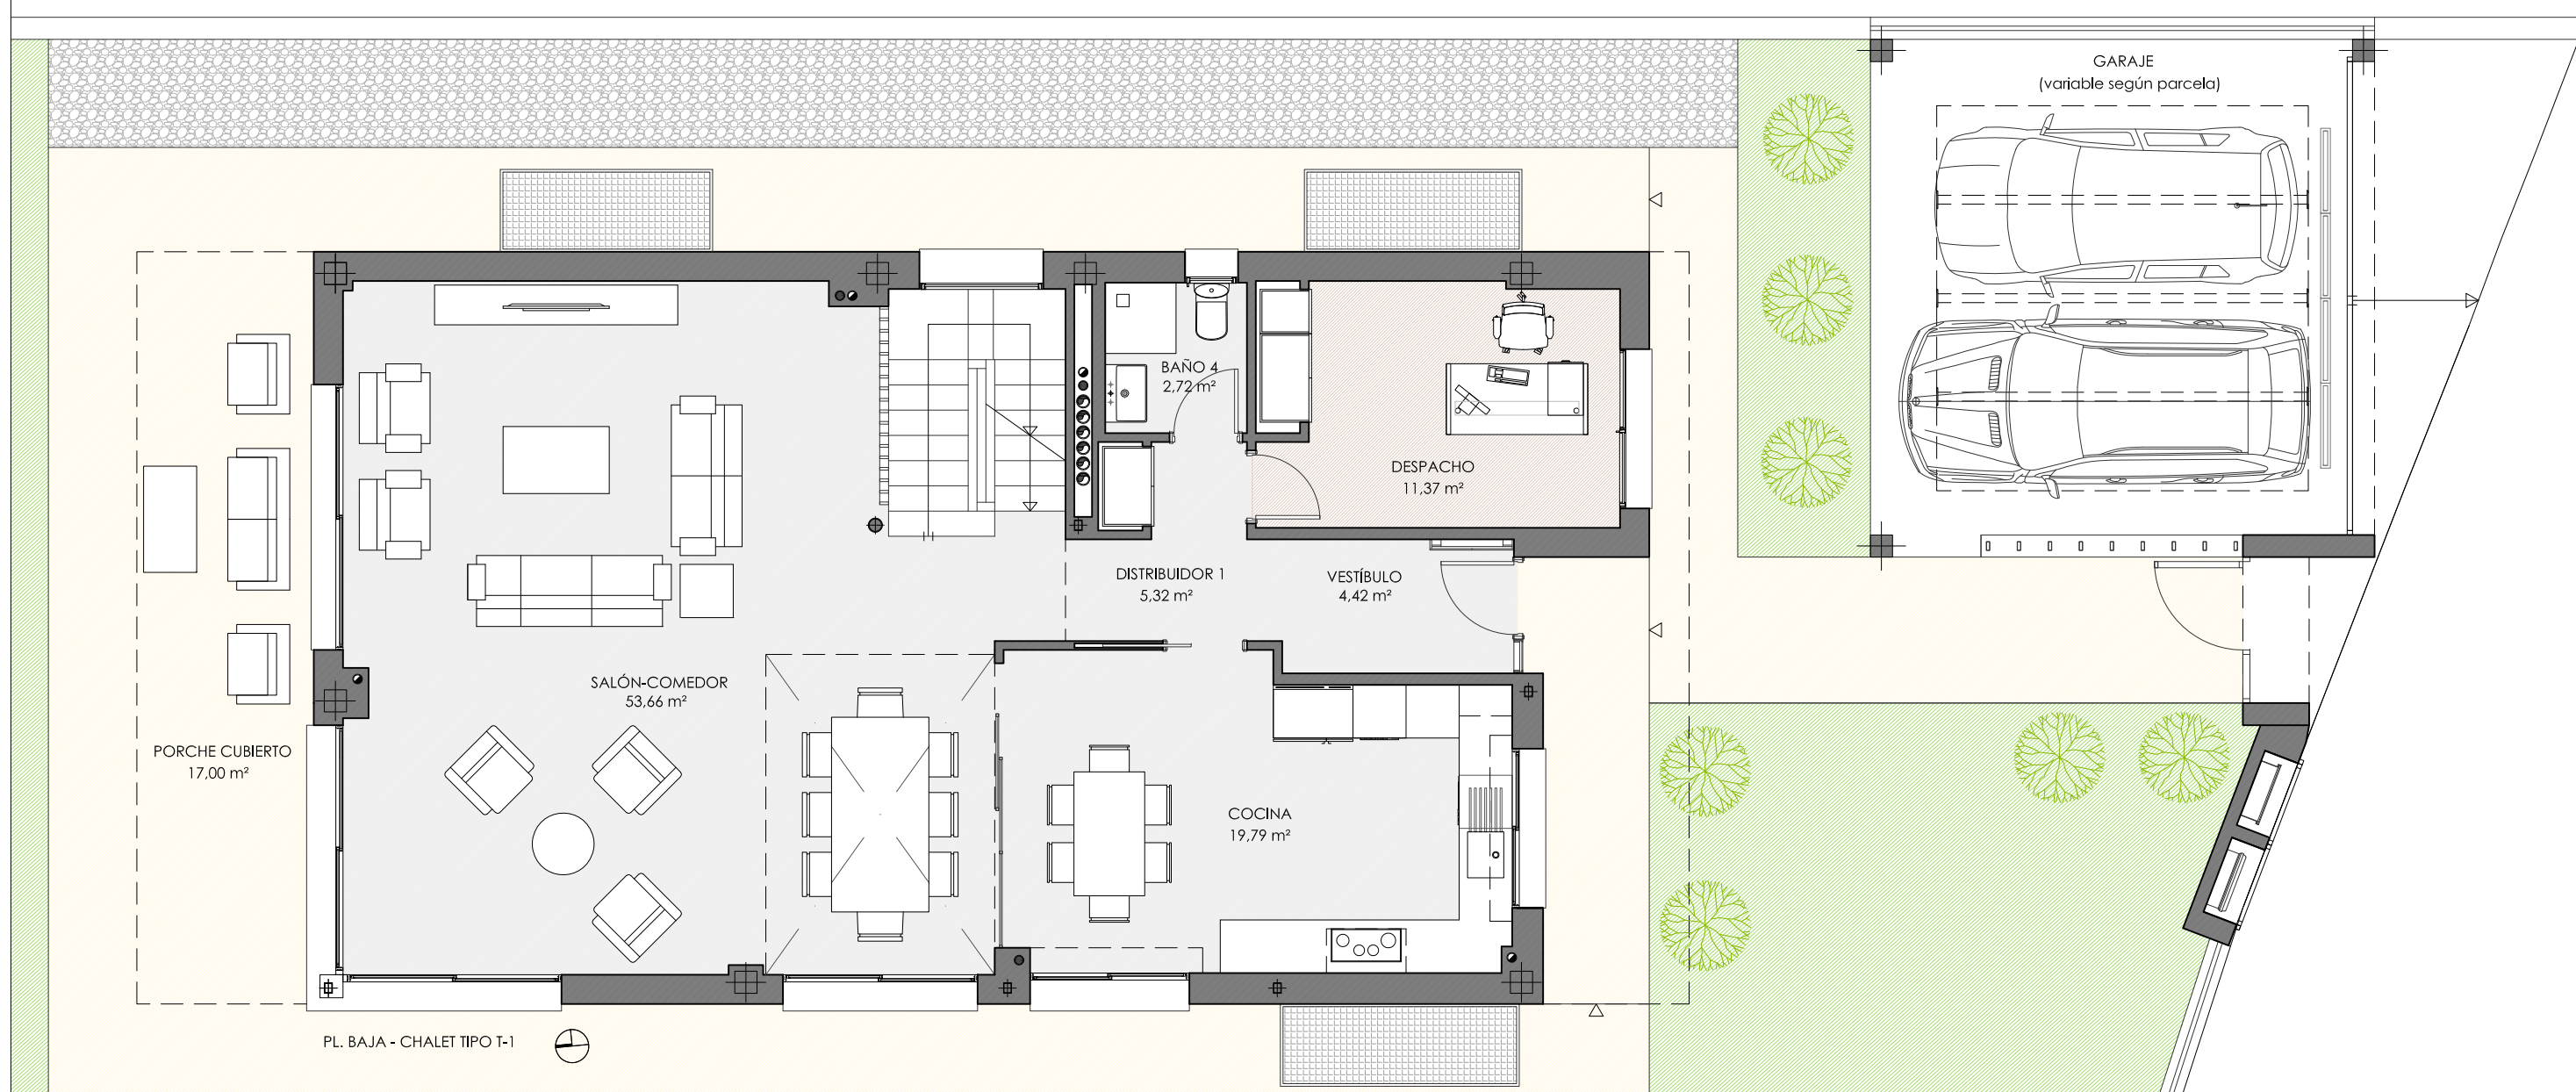

PROMUEVE  
**Verona**  
 desde 1972

\* Información sin vinculación contractual sujeta a modificaciones por necesidad de obra o por decisiones técnicas impuestas administrativamente o por la dirección facultativa. Las viviendas podrán sufrir ligeras modificaciones en función del proyecto arquitectónico final. El mobiliario, árboles, etc, así como todo elemento ornamental figura exclusivamente a título decorativo no encontrándose incluido en los precios de venta, sin carácter contractual para las partes

**GILMAR** CONSULTING INMOBILIARIO | 91 209 32 80  
 PROMOCIONES@GILMAR.ES




**CHALET TIPO T-1**  
**(PARCELAS P4, P5, P6, P7, P10)**  
 SUPERFICIES ÚTILES

TOTAL PL. SÓTANO	98,60 m2
TOTAL PL. BAJA	97,28 m2
(Garaje P4	29,59 m2)
(Garaje P10	30,13 m2)
TOTAL PL. PRIMERA	82,69 m2
<b>TOTAL S. ÚTIL</b>	<b>278,57 m2</b>
<b>TOTAL S. CONSTRUIDA</b>	<b>366,77 m2</b>



**La Dehesa12**  
**Verona**

C/ COMUNIDAD DE MADRID - URB. LA DEHESA  
 BOADILLA DEL MONTE MADRID

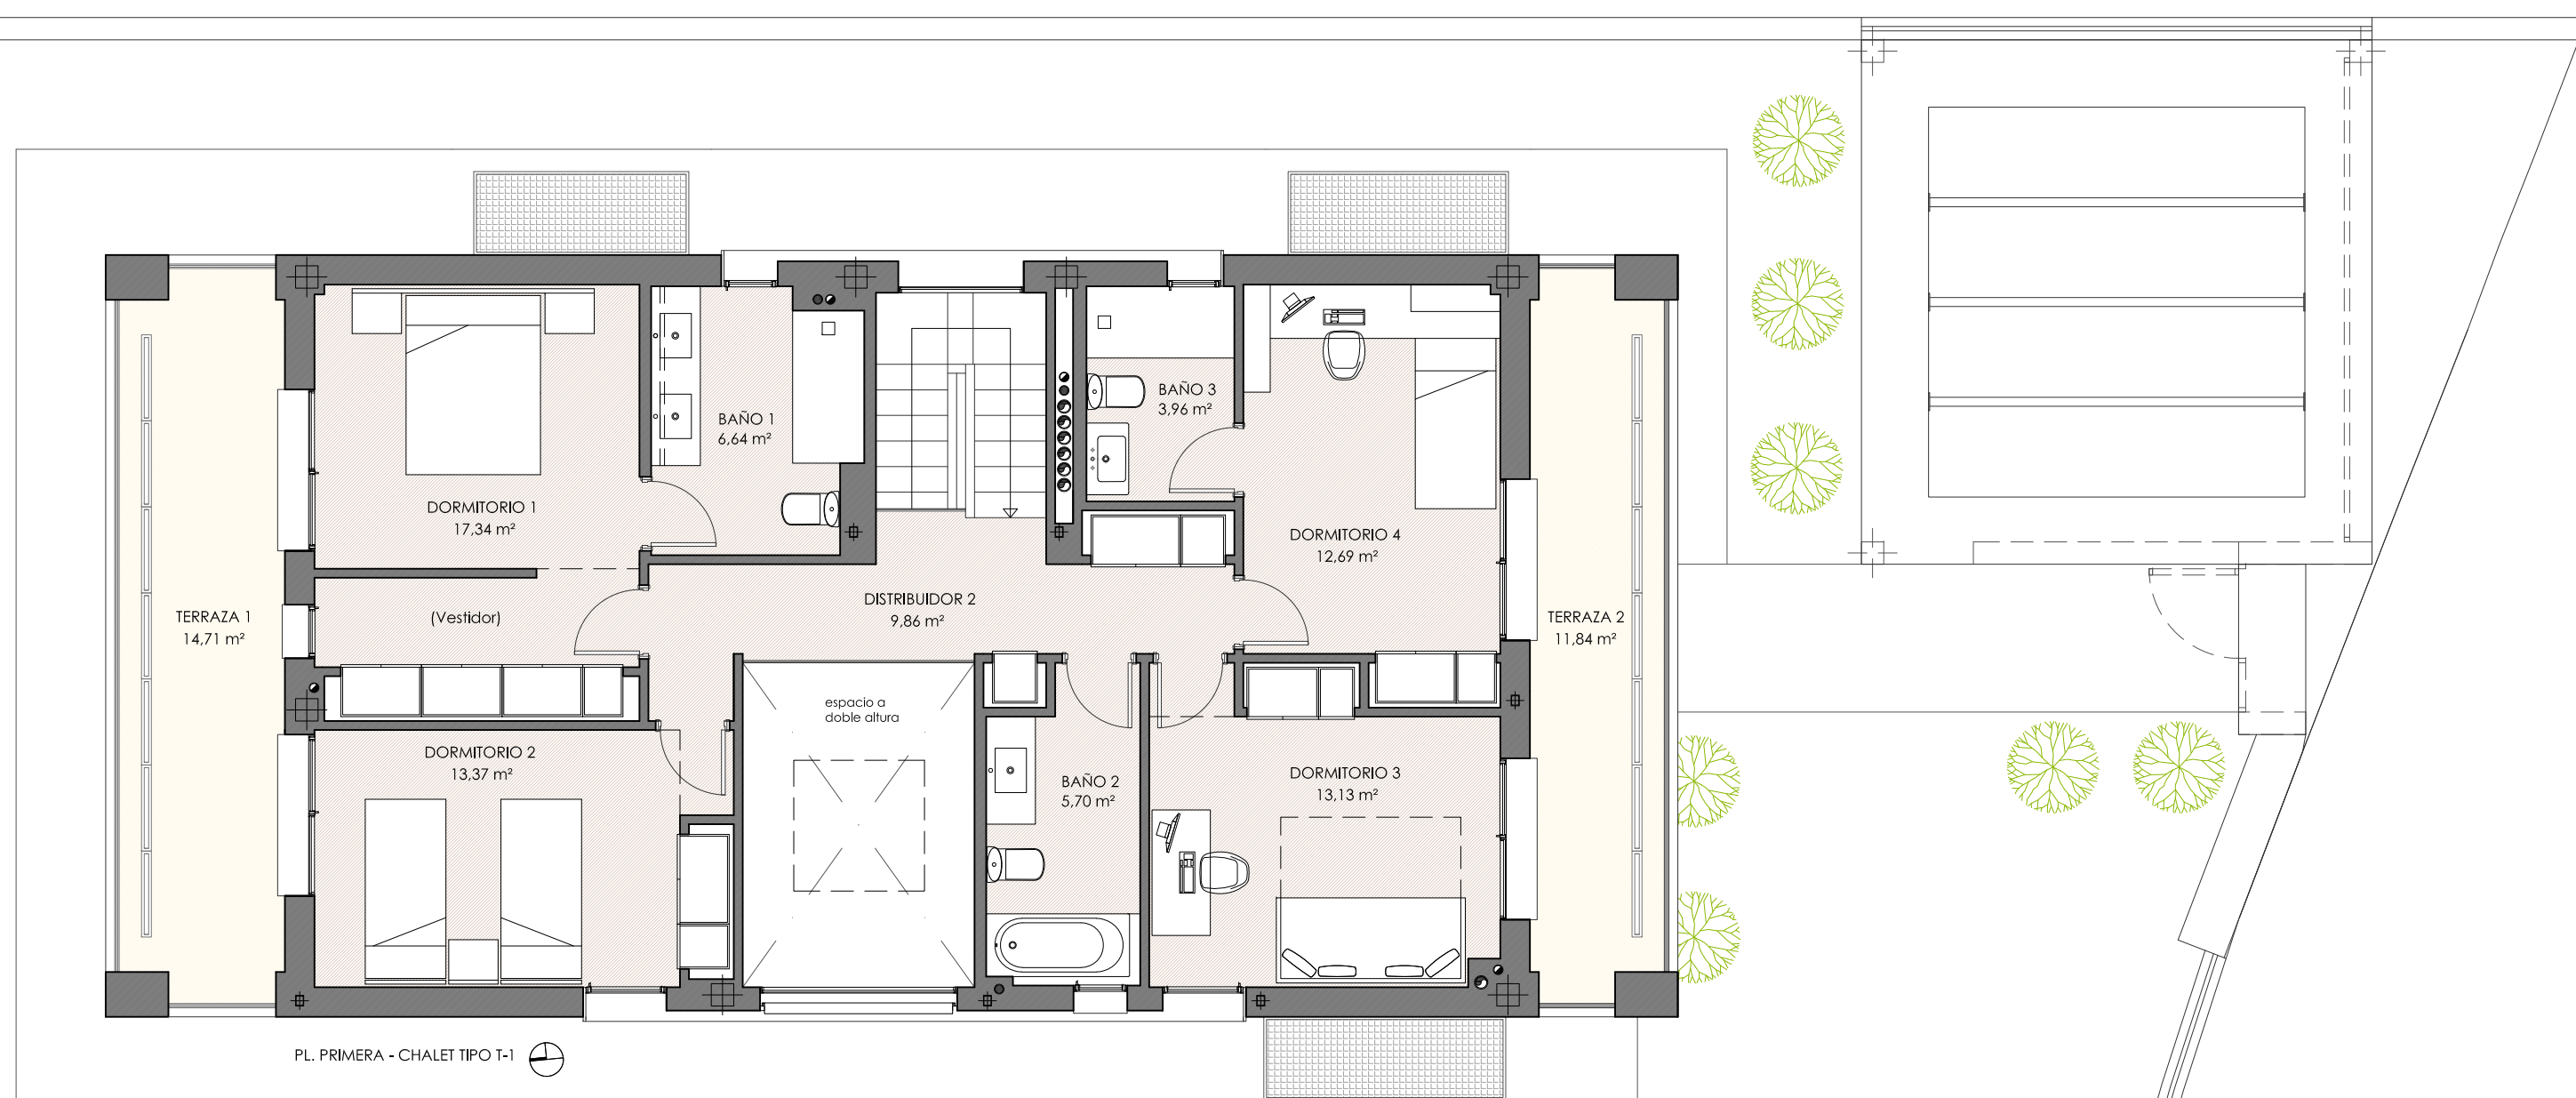

PL. PRIMERA - CHALET TIPO T-1

PROMUEVE  
**Verona**  
 desde 1972

\* Información sin vinculación contractual sujeta a modificaciones por necesidad de obra o por decisiones técnicas impuestas administrativamente o por la dirección facultativa. Las viviendas podrán sufrir ligeras modificaciones en función del proyecto arquitectónico final. El mobiliario, árboles, etc, así como todo elemento ornamental figura exclusivamente a título decorativo no encontrándose incluido en los precios de venta, sin carácter contractual para las partes

**GILMAR** CONSULTING INMOBILIARIO | 91 209 32 80  
 PROMOCIONES@GILMAR.ES




**CHALET TIPO T-1**  
**(PARCELAS P4, P5, P6, P7, P10)**  
 SUPERFICIES ÚTILES

TOTAL PL. SÓTANO	98,60 m2
TOTAL PL. BAJA	97,28 m2
(Garaje P4	29,59 m2)
(Garaje P10	30,13 m2)
TOTAL PL. PRIMERA	82,69 m2
<b>TOTAL S. ÚTIL</b>	<b>278,57 m2</b>
<b>TOTAL S. CONSTRUIDA</b>	<b>366,77 m2</b>



**La Dehesa12**  
**Verona**

C/ COMUNIDAD DE MADRID - URB. LA DEHESA  
 BOADILLA DEL MONTE MADRID

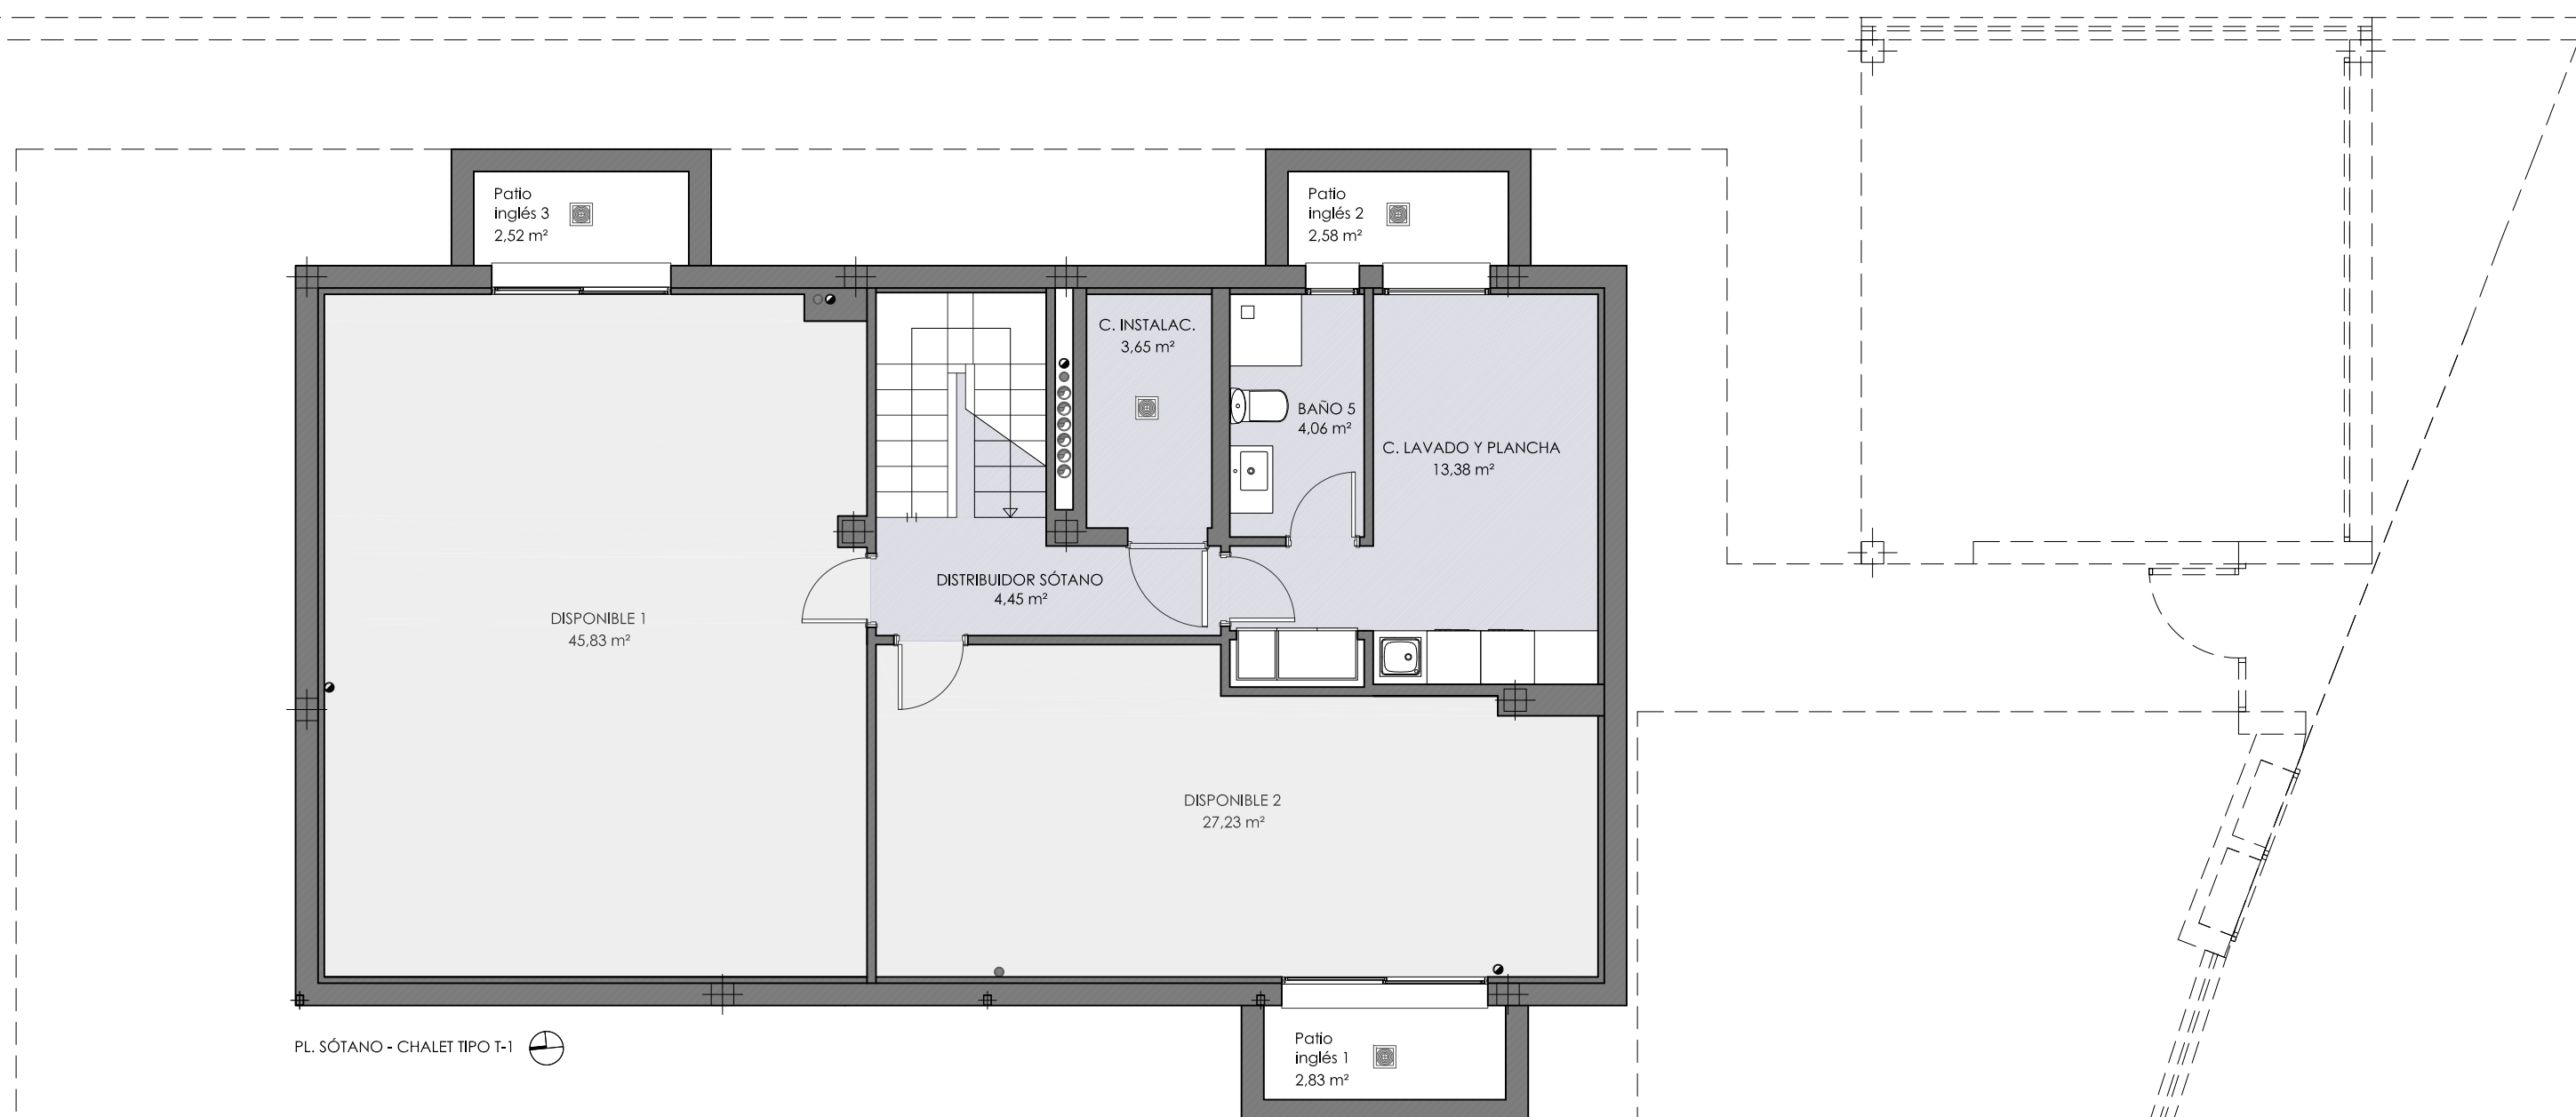

PROMUEVE  
**Verona**  
 desde 1972

\* Información sin vinculación contractual sujeta a modificaciones por necesidad de obra o por decisiones técnicas impuestas administrativamente o por la dirección facultativa. Las viviendas podrán sufrir ligeras modificaciones en función del proyecto arquitectónico final. El mobiliario, árboles, etc, así como todo elemento ornamental figura exclusivamente a título decorativo no encontrándose incluido en los precios de venta, sin carácter contractual para las partes

**GILMAR** CONSULTING INMOBILIARIO | 91 209 32 80  
 PROMOCIONES@GILMAR.ES

