




La Dehesa12 Verona

C/ COMUNIDAD DE MADRID - URB. LA DEHESA
BOADILLA DEL MONTE MADRID

CHALET TIPO T-1S (PARCELA P1)

SUPERFICIES ÚTILES

| | |
|----------------------------|------------------|
| TOTAL PL. SÓTANO | 98,60 m2 |
| TOTAL PL. BAJA | 97,28 m2 |
| (Garaje | 32,31 m2) |
| TOTAL PL. PRIMERA | 82,69 m2 |
| TOTAL S. ÚTIL | 278,57 m2 |
| TOTAL S. CONSTRUIDA | 366,77 m2 |

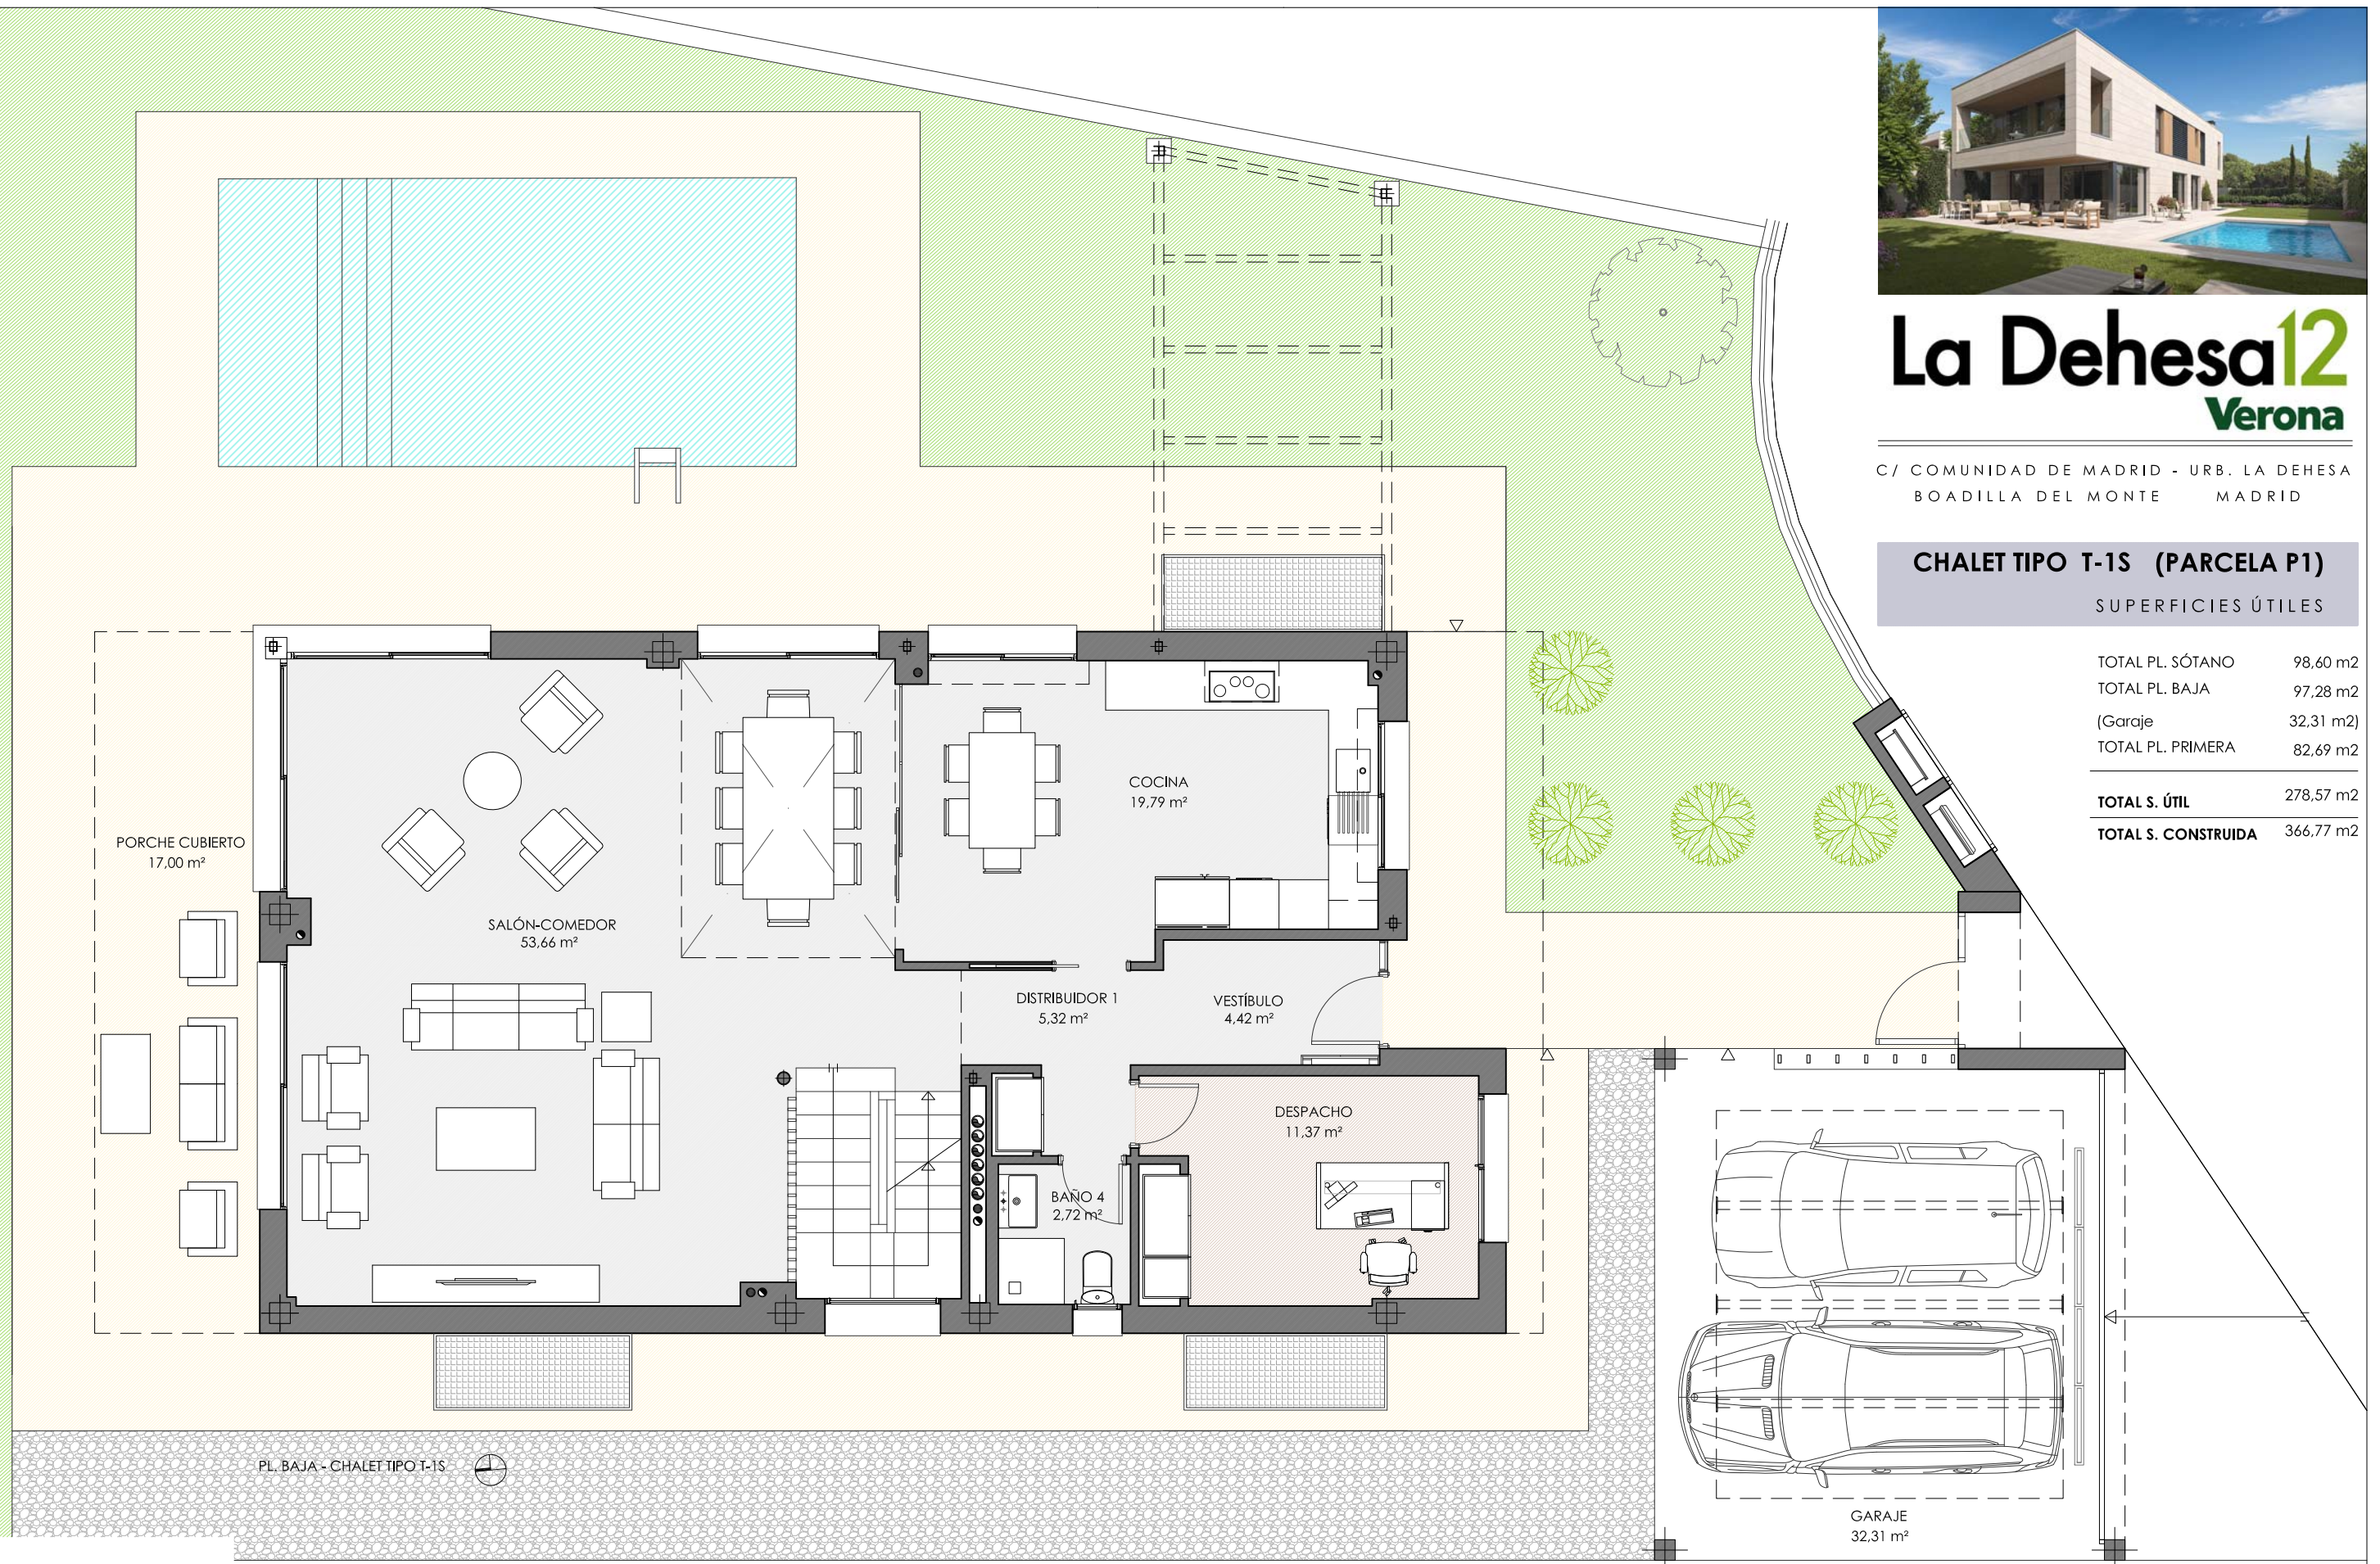

PL. BAJA - CHALET TIPO T-1S

PROMUEVE
Verona
desde 1972

* Información sin vinculación contractual sujeta a modificaciones por necesidad de obra o por decisiones técnicas impuestas administrativamente o por la dirección facultativa. Las viviendas podrán sufrir ligeras modificaciones en función del proyecto arquitectónico final. El mobiliario, árboles, etc, así como todo elemento ornamental figura exclusivamente a título decorativo no encontrándose incluido en los precios de venta, sin carácter contractual para las partes

GILMAR CONSULTING INMOBILIARIO 91 209 32 80
PROMOCIONES@GILMAR.ES






La Dehesa12 Verona

C/ COMUNIDAD DE MADRID - URB. LA DEHESA
BOADILLA DEL MONTE MADRID

CHALET TIPO T-1S (PARCELA P1)

SUPERFICIES ÚTILES

| | |
|----------------------------|------------------|
| TOTAL PL. SÓTANO | 98,60 m2 |
| TOTAL PL. BAJA | 97,28 m2 |
| (Garaje) | 32,31 m2) |
| TOTAL PL. PRIMERA | 82,69 m2 |
| TOTAL S. ÚTIL | 278,57 m2 |
| TOTAL S. CONSTRUIDA | 366,77 m2 |

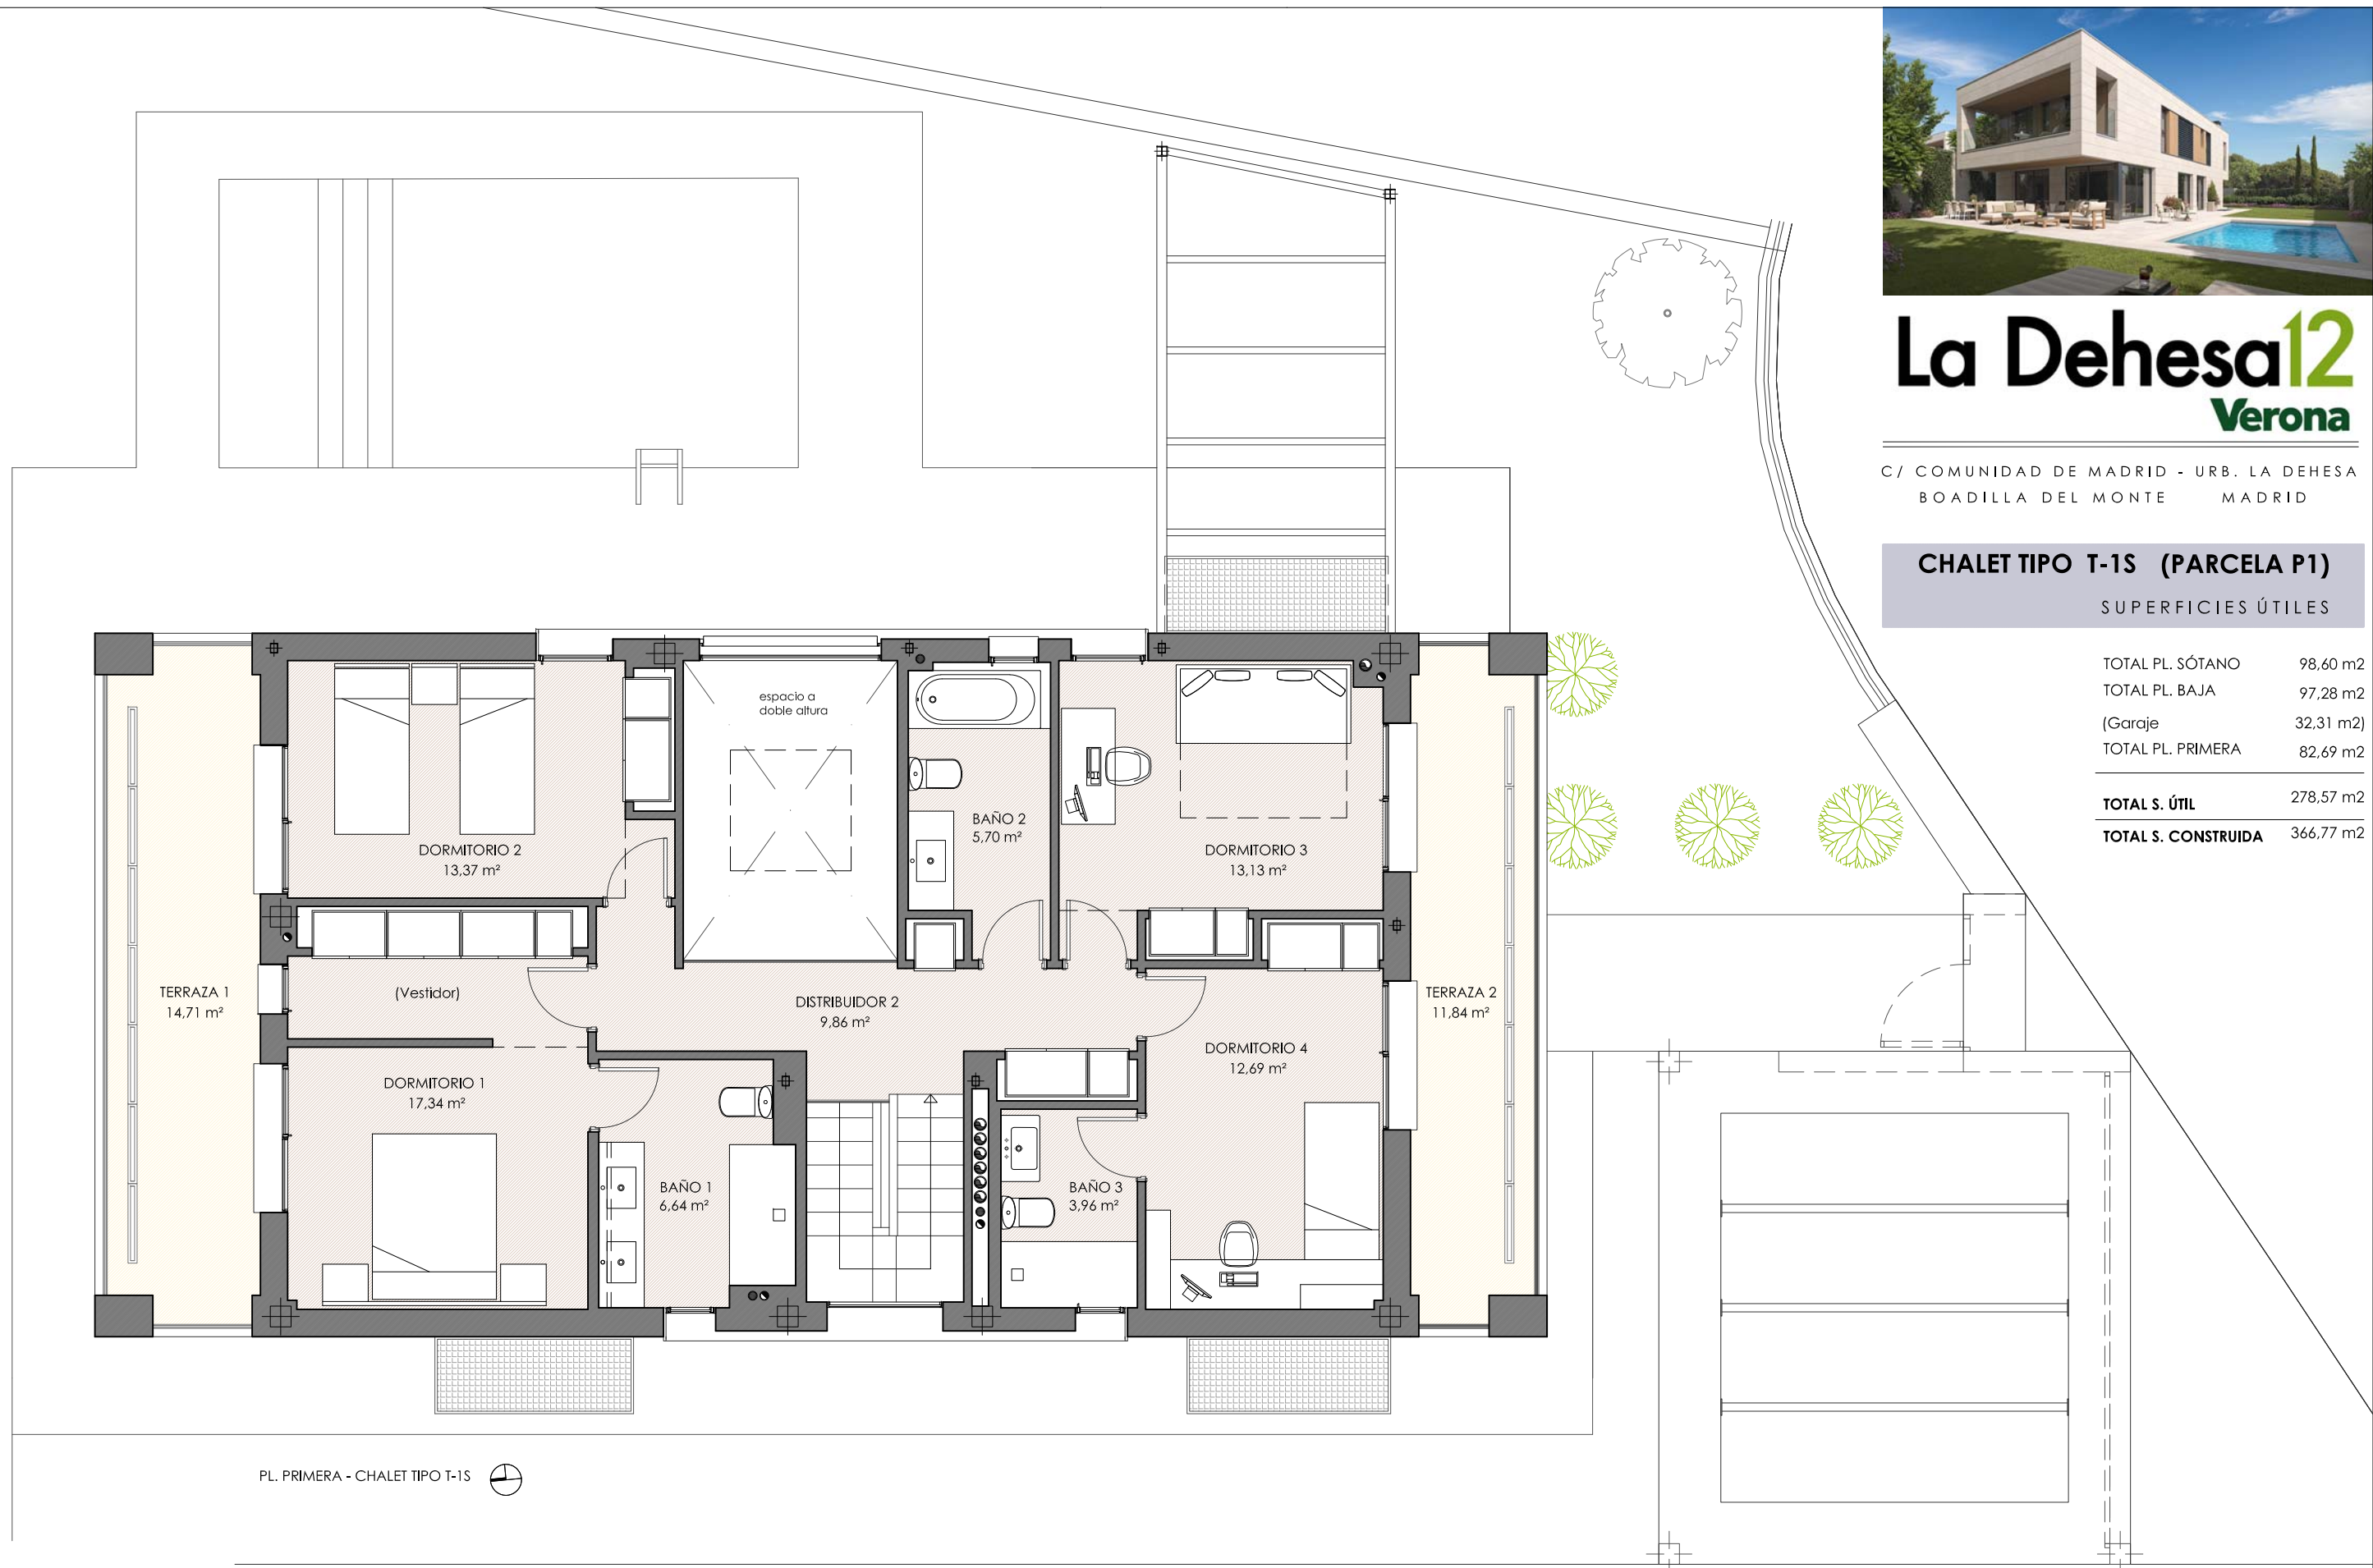

PL. PRIMERA - CHALET TIPO T-1S


CHALET TIPO T-1
(PARCELAS P4, P5, P6, P7, P10)
 SUPERFICIES ÚTILES

| | |
|----------------------------|------------------|
| TOTAL PL. SÓTANO | 98,60 m2 |
| TOTAL PL. BAJA | 97,28 m2 |
| (Garaje P4 | 29,59 m2) |
| (Garaje P10 | 30,13 m2) |
| TOTAL PL. PRIMERA | 82,69 m2 |
| TOTAL S. ÚTIL | 278,57 m2 |
| TOTAL S. CONSTRUIDA | 366,77 m2 |



La Dehesa12
Verona

C/ COMUNIDAD DE MADRID - URB. LA DEHESA
 BOADILLA DEL MONTE MADRID

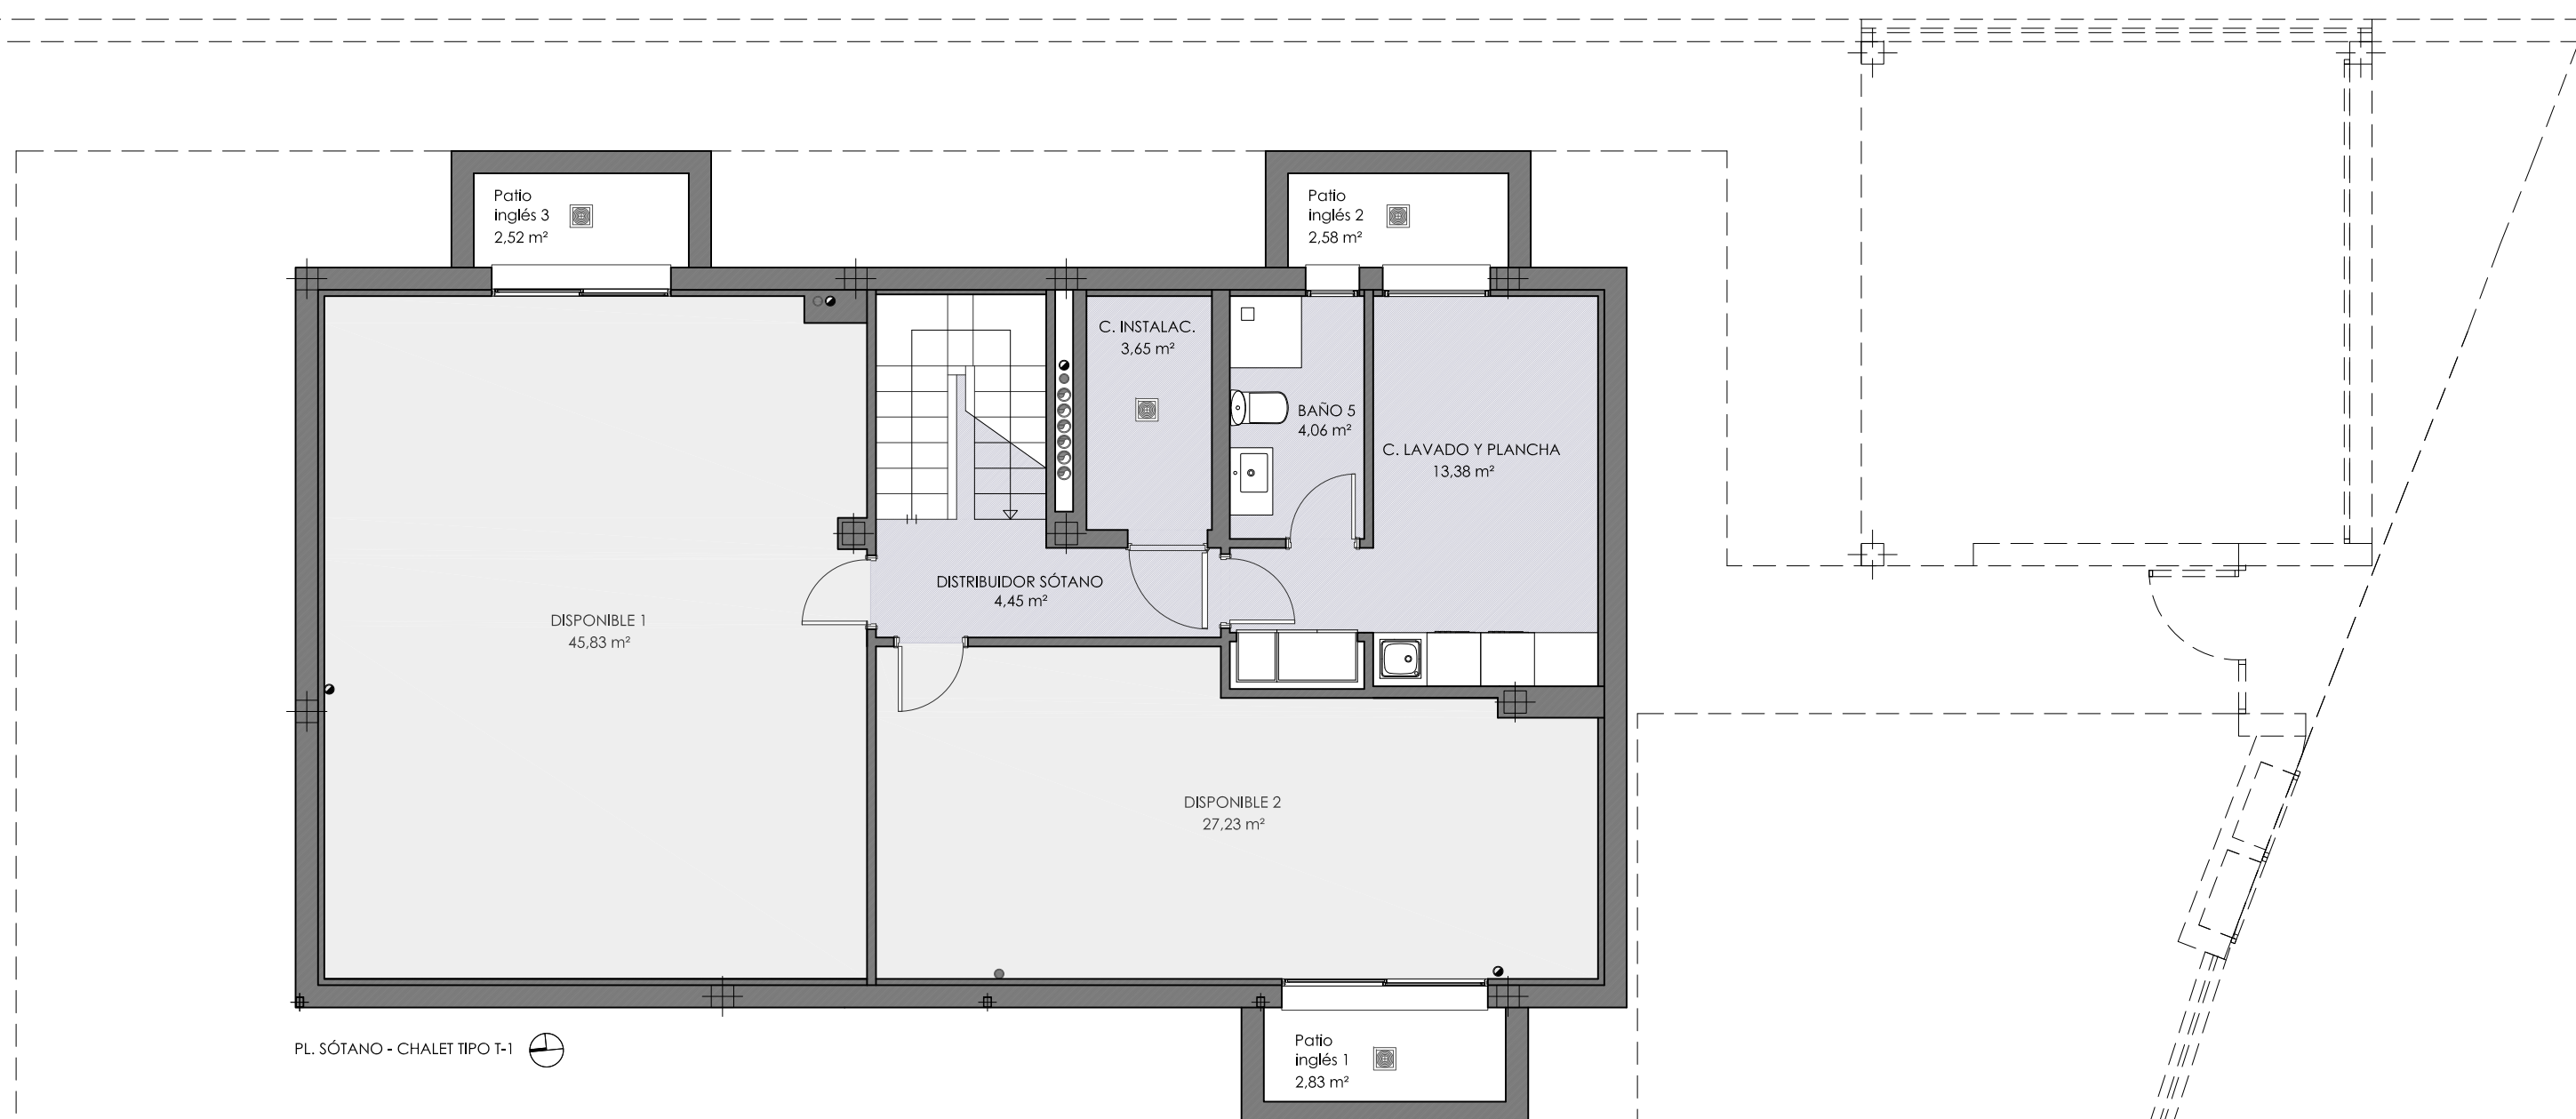

PROMUEVE
Verona
 desde 1972

* Información sin vinculación contractual sujeta a modificaciones por necesidad de obra o por decisiones técnicas impuestas administrativamente o por la dirección facultativa. Las viviendas podrán sufrir ligeras modificaciones en función del proyecto arquitectónico final. El mobiliario, árboles, etc, así como todo elemento ornamental figura exclusivamente a título decorativo no encontrándose incluido en los precios de venta, sin carácter contractual para las partes

GILMAR CONSULTING INMOBILIARIO | 91 209 32 80
 PROMOCIONES@GILMAR.ES

