




La Dehesa12 Verona

C/ COMUNIDAD DE MADRID - URB. LA DEHESA
BOADILLA DEL MONTE MADRID

CHALET TIPO T-3 (PARCELA P3) SUPERFICIES ÚTILES

TOTAL PL. SÓTANO	79,66 m2
TOTAL PL. BAJA	79,22 m2
(Garaje	29,59 m2)
TOTAL PL. PRIMERA	70,21 m2
TOTAL S. ÚTIL	229,09 m2
TOTAL S. CONSTRUIDA	300,26 m2

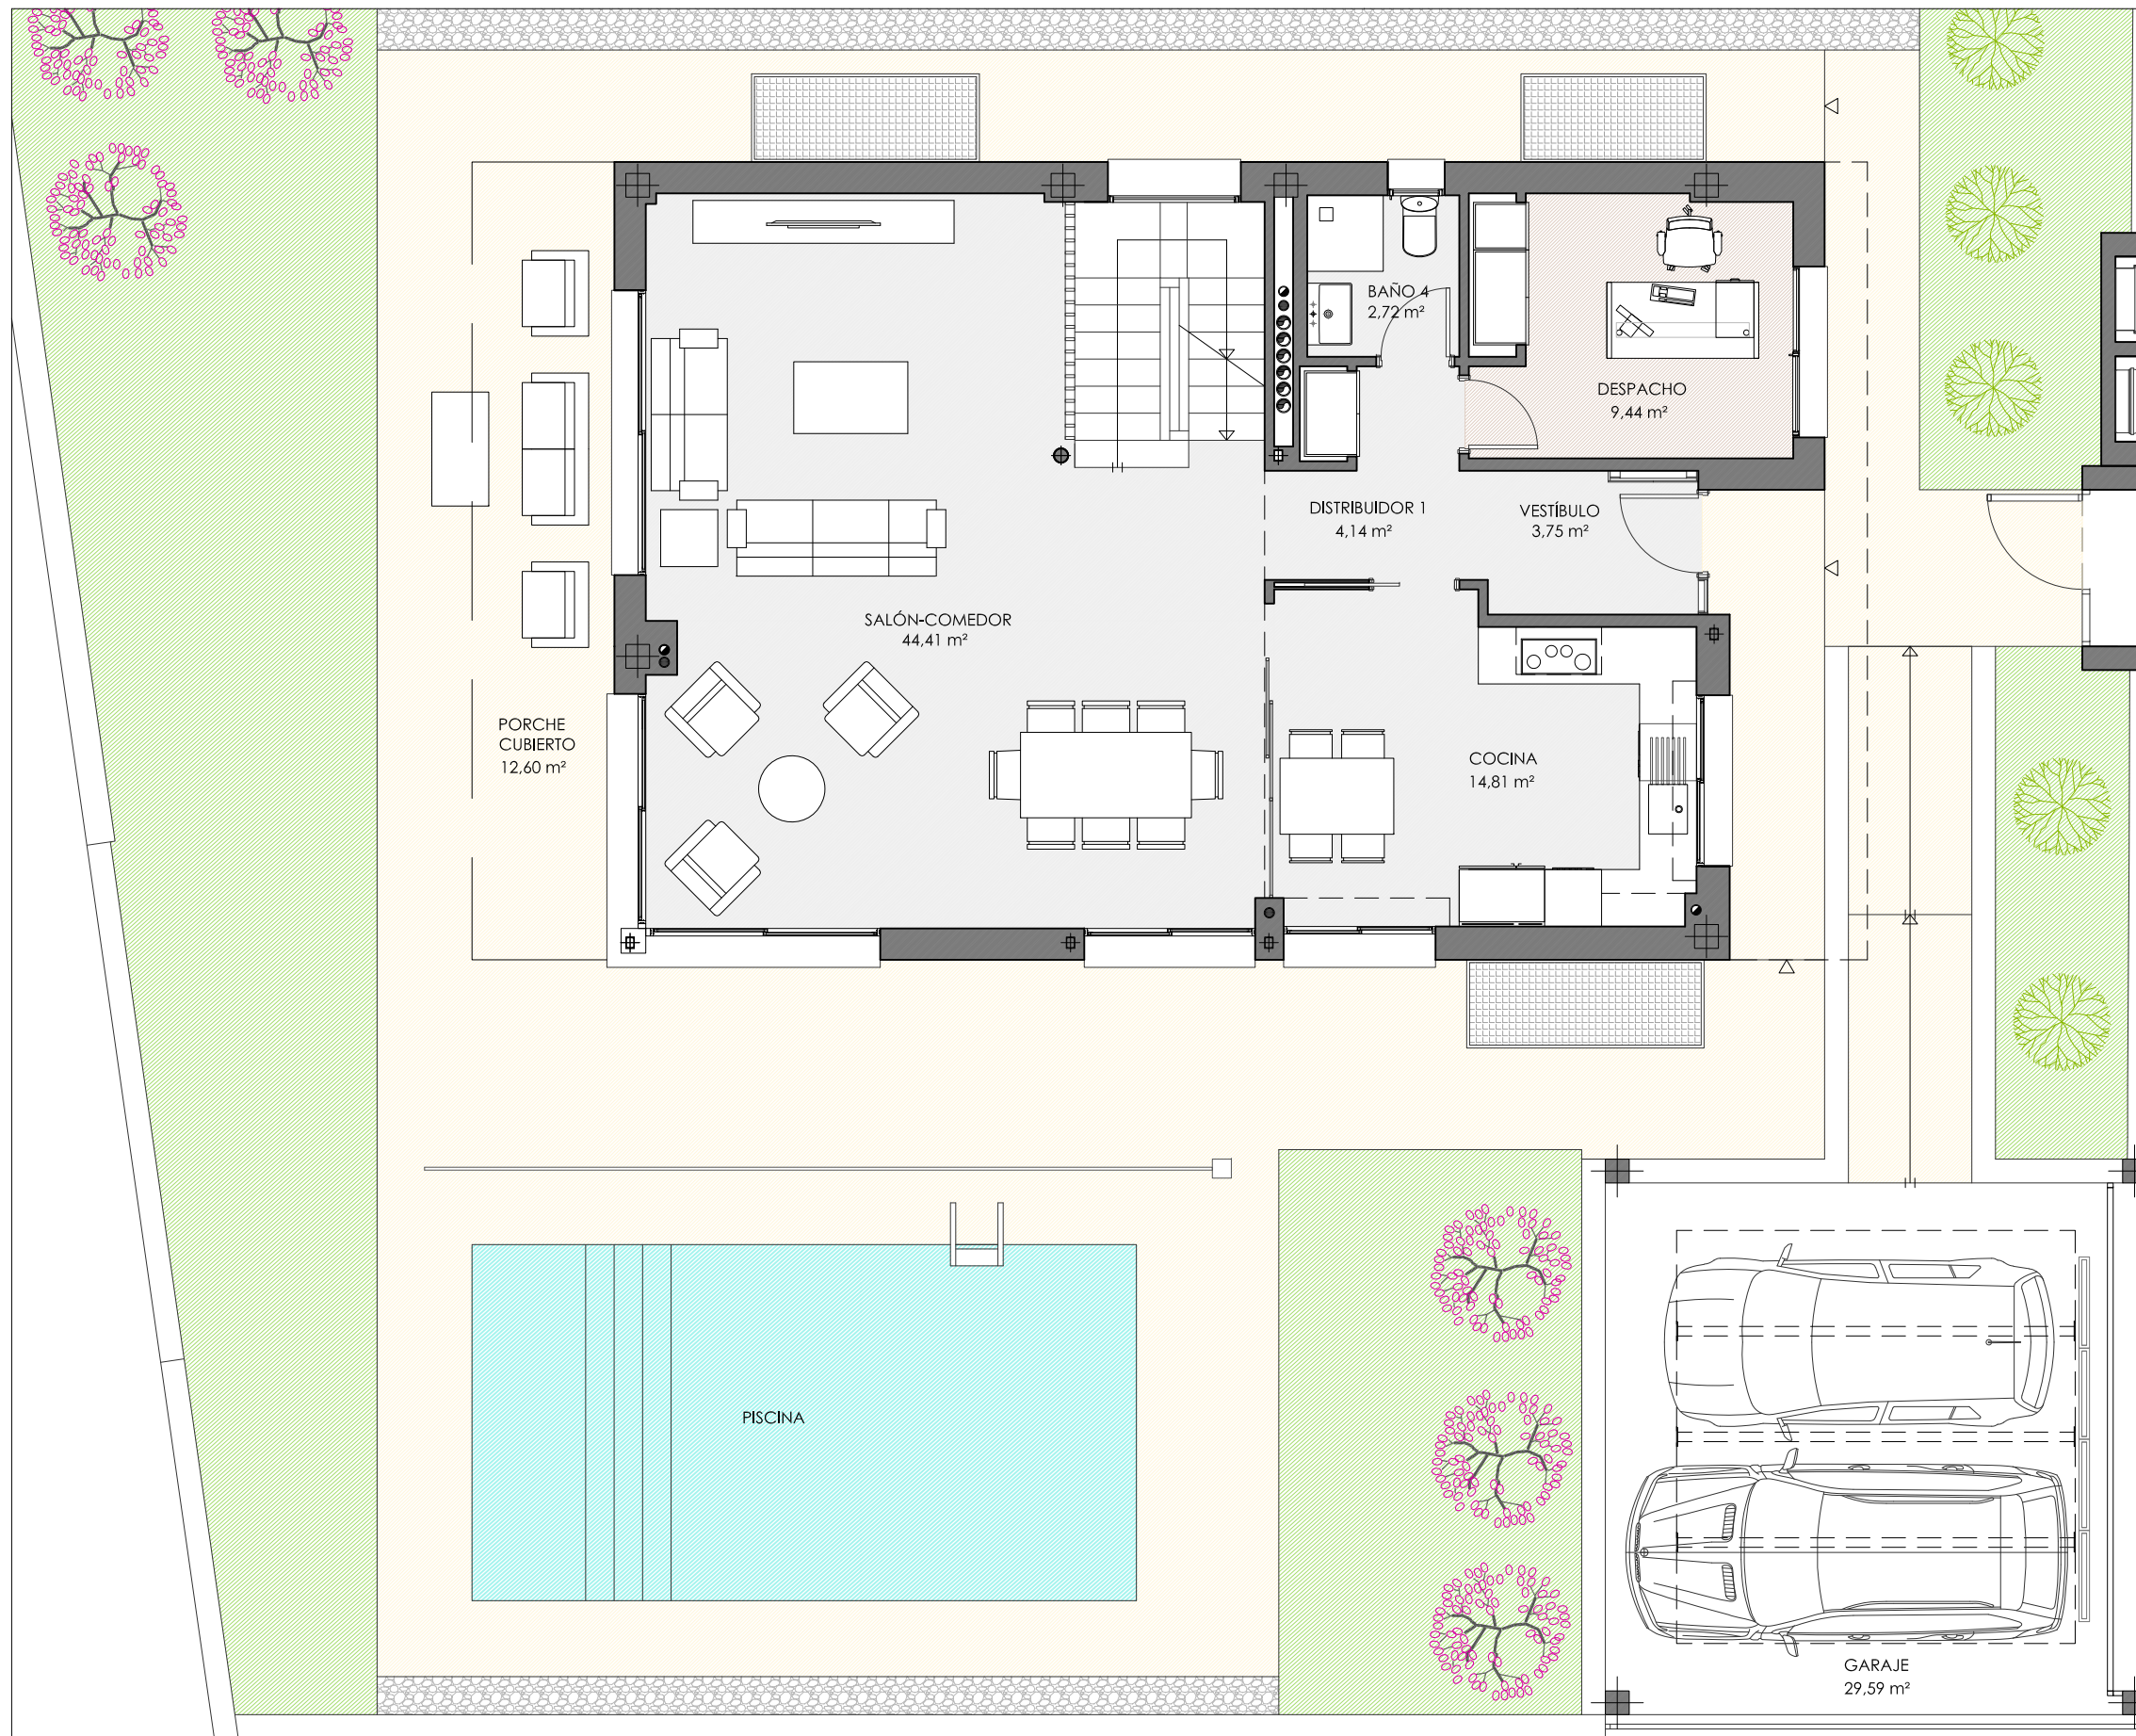

PL. BAJA - CHALET TIPO T-3

PROMUEVE
Verona
desde 1972

* Información sin vinculación contractual sujeta a modificaciones por necesidad de obra o por decisiones técnicas impuestas administrativamente o por la dirección facultativa. Las viviendas podrán sufrir ligeras modificaciones en función del proyecto arquitectónico final. El mobiliario, árboles, etc, así como todo elemento ornamental figura exclusivamente a título decorativo no encontrándose incluido en los precios de venta, sin carácter contractual para las partes

GILMAR CONSULTING INMOBILIARIO | 91 209 32 80
PROMOCIONES@GILMAR.ES






La Dehesa12 Verona

C/ COMUNIDAD DE MADRID - URB. LA DEHESA
BOADILLA DEL MONTE MADRID

CHALET TIPO T-3 (PARCELA P3) SUPERFICIES ÚTILES

TOTAL PL. SÓTANO	79,66 m2
TOTAL PL. BAJA	79,22 m2
(Garaje)	29,59 m2
TOTAL PL. PRIMERA	70,21 m2
TOTAL S. ÚTIL	229,09 m2
TOTAL S. CONSTRUIDA	300,26 m2

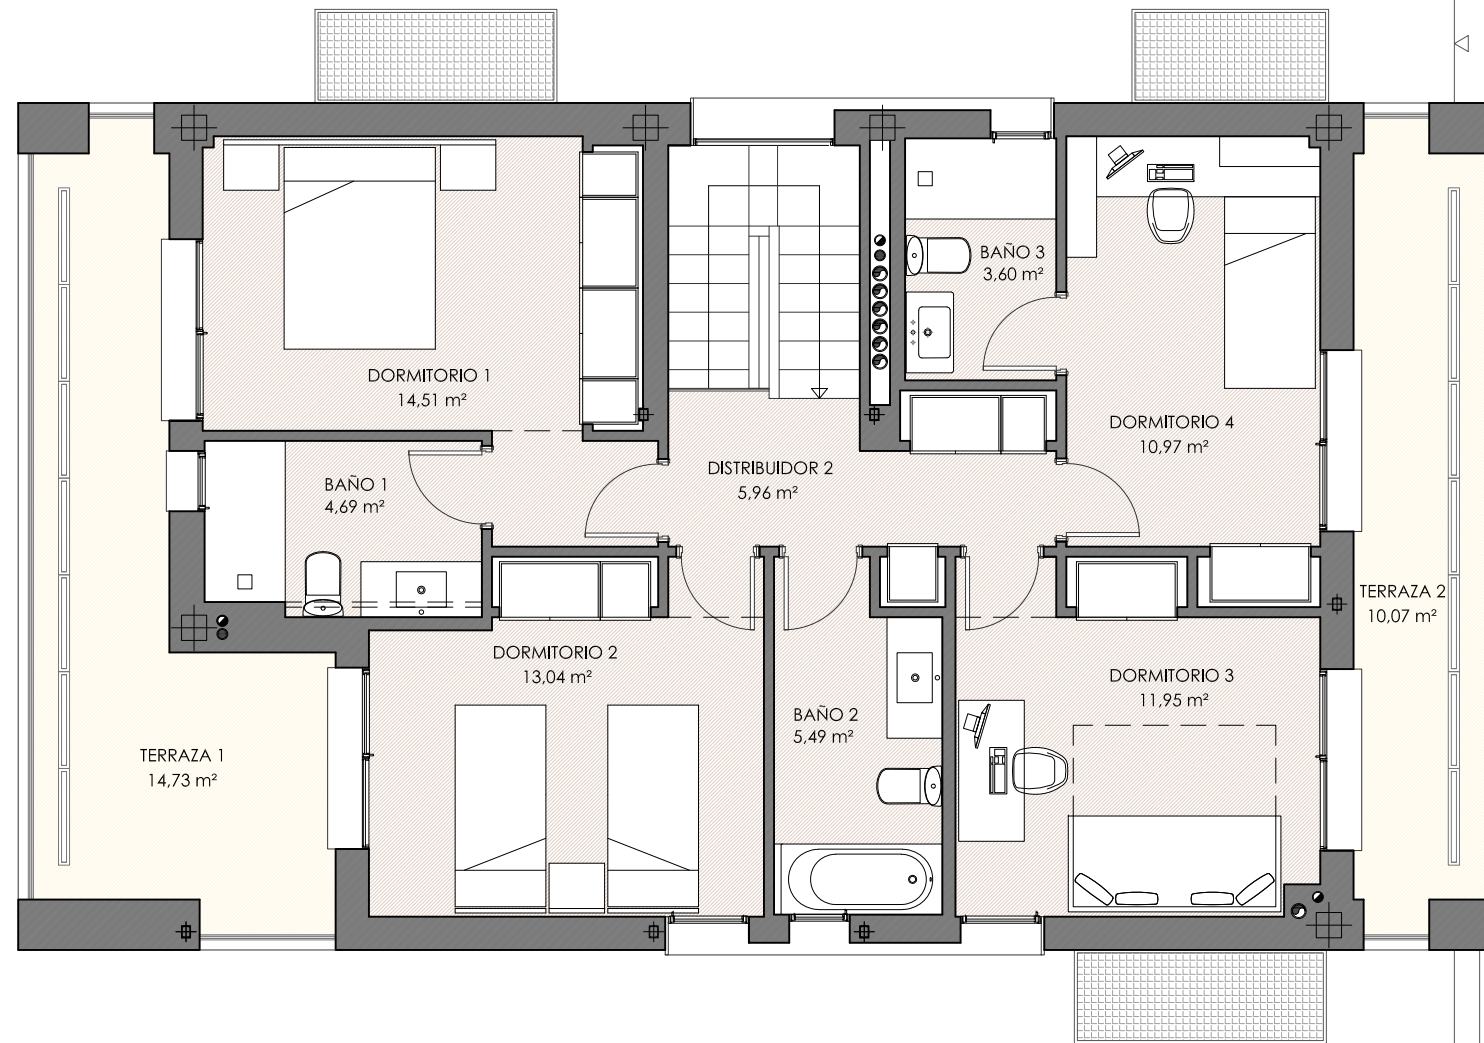

PL. PRIMERA - CHALET TIPO T-3




La Dehesa12 Verona

C/ COMUNIDAD DE MADRID - URB. LA DEHESA
BOADILLA DEL MONTE MADRID

CHALET TIPO T-3 (PARCELA P3) SUPERFICIES ÚTILES

TOTAL PL. SÓTANO	79,66 m2
TOTAL PL. BAJA	79,22 m2
(Garaje)	29,59 m2)
TOTAL PL. PRIMERA	70,21 m2
TOTAL S. ÚTIL	229,09 m2
TOTAL S. CONSTRUIDA	300,26 m2

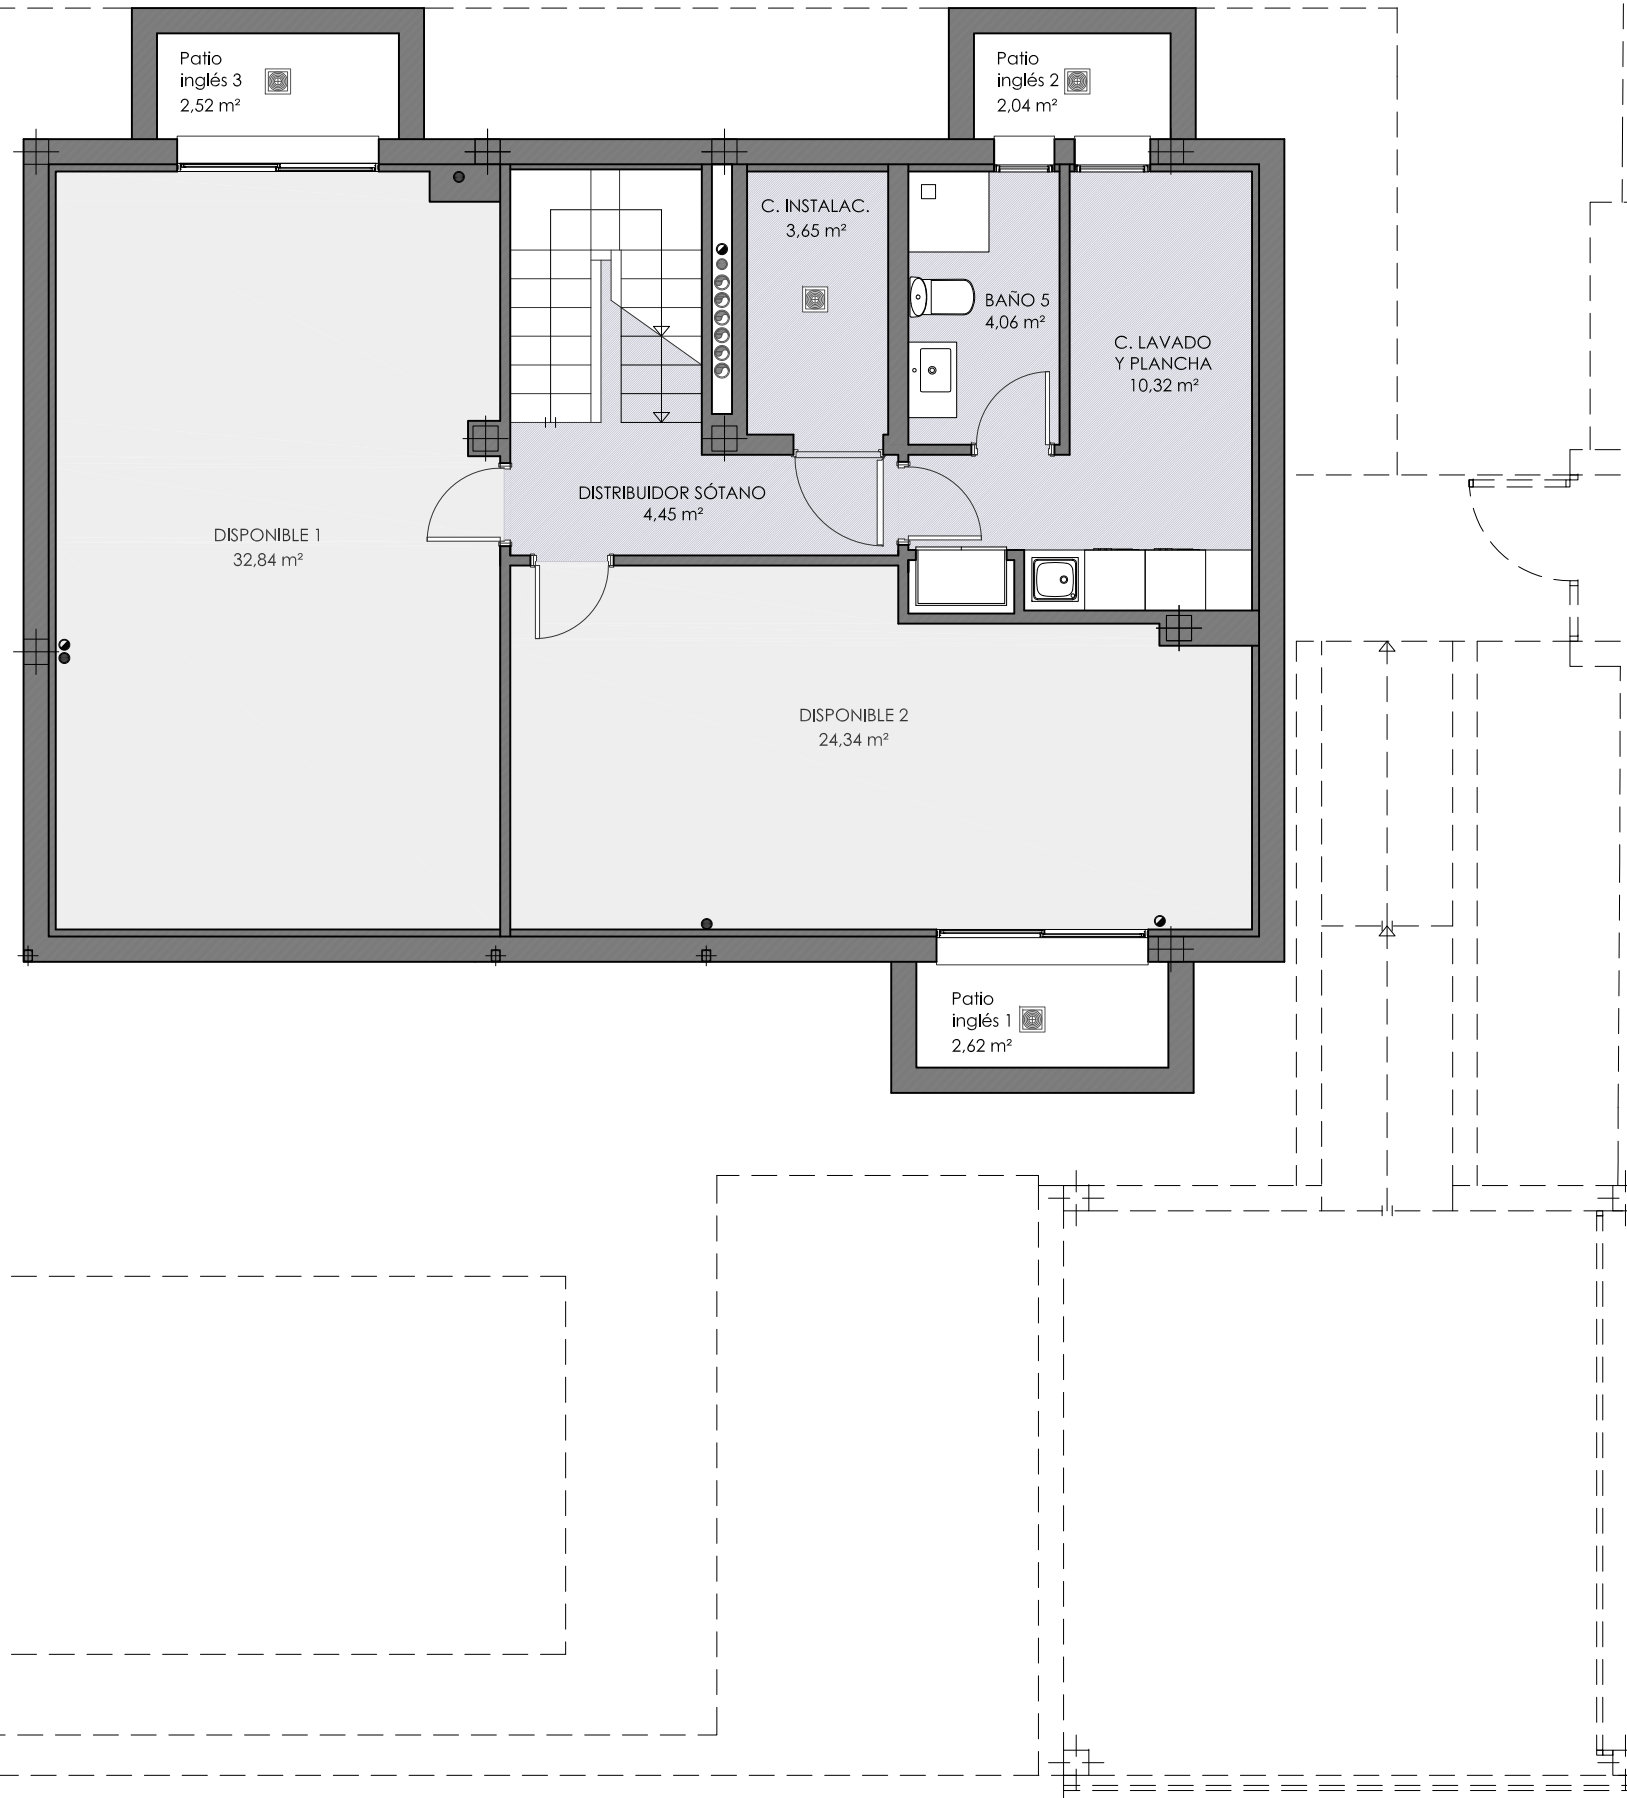

PL. SÓTANO - CHALET TIPO T-3